


# RZUT PIWNICY

1:75

## ZAKRES ROBÓT

1. Ściany piwnic (cokół) – elewacje tylne – ocieplić i wykończyć tynkiem mozaikowym (włącznie z wnękami okiennymi).
2. Ściany piwnicy (cokół) – elewacje frontowe – uzupełnić brakujące tynki, sztukaterie i wykończyć tynkiem mozaikowym (włącznie z wnękami okiennymi).

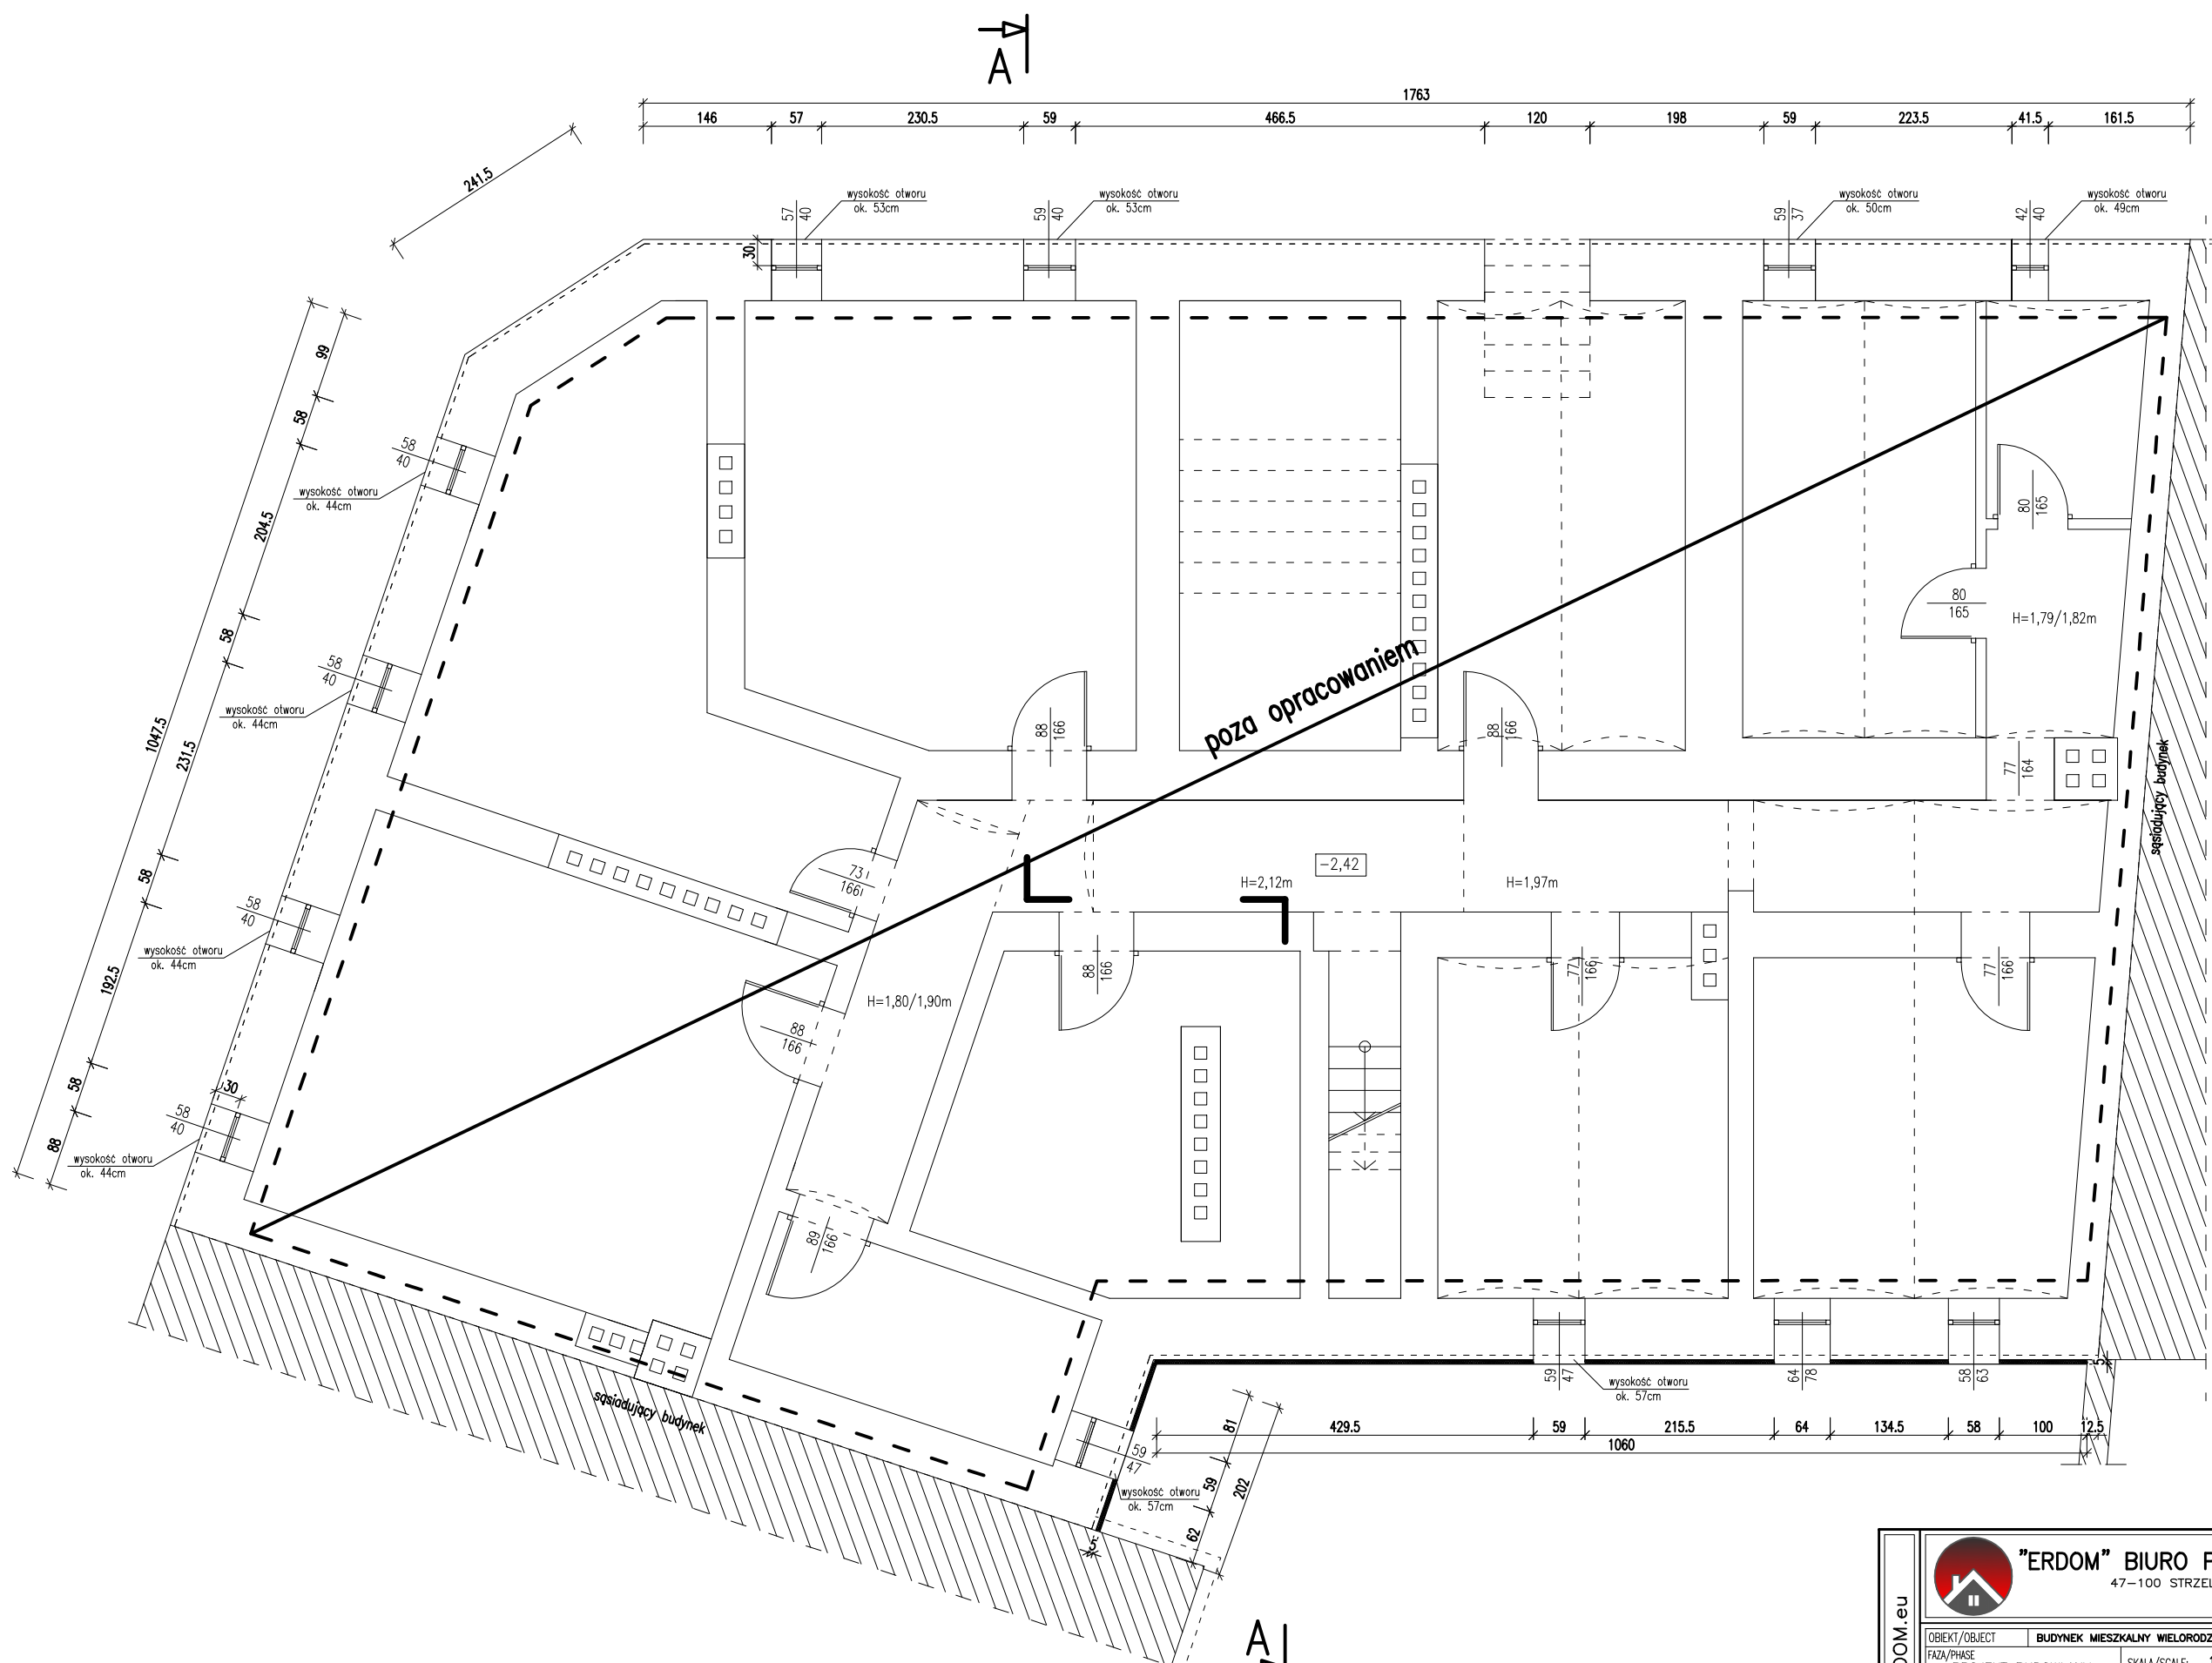

www.ERDOM.eu	 <b>"ERDOM" BIURO PROJEKTÓW I NADZORU BUDOWLANEGO</b> 47-100 STRZELCE OP., UL. MARKA PRAWEGO 13/5 tel. 512-215-304 www.ERDOM.eu		
	OBIEKT/OBJECT: BUDYNEK MIESZKALNY WIELORODZINNY, UL. MARKA PRAWEGO 13, 47-100 STRZELCE OPOLSKIE, DZ. NR 1873 FAZA/PHASE: PROJEKT BUDOWLANY SPECJALNOŚĆ: NR UPR. PODPIS	SKALA/SCALE: 1:75 ARCHITEKTURA: K. CIELANGA 19/OPOKK/2018 KONSTRUKCJA: E. POWRÓŚLO OPL/0437/PWOK/08 DATA: 01.12.2020R.	WSZELKIE PRAWA ZASTRZEŻONE ALL RIGHTS RESERVED TYTUŁ RYSUNKU/DRAWING TITLE: <h3>RZUT PIWNICY</h3> BRANŻA: ARCHITEKTONICZNO-BUDOWLANA REWIZJA:
NUMER RYSUNKU: E487-01		REWIZJA:	