


RZUT DACHU

1:75

A

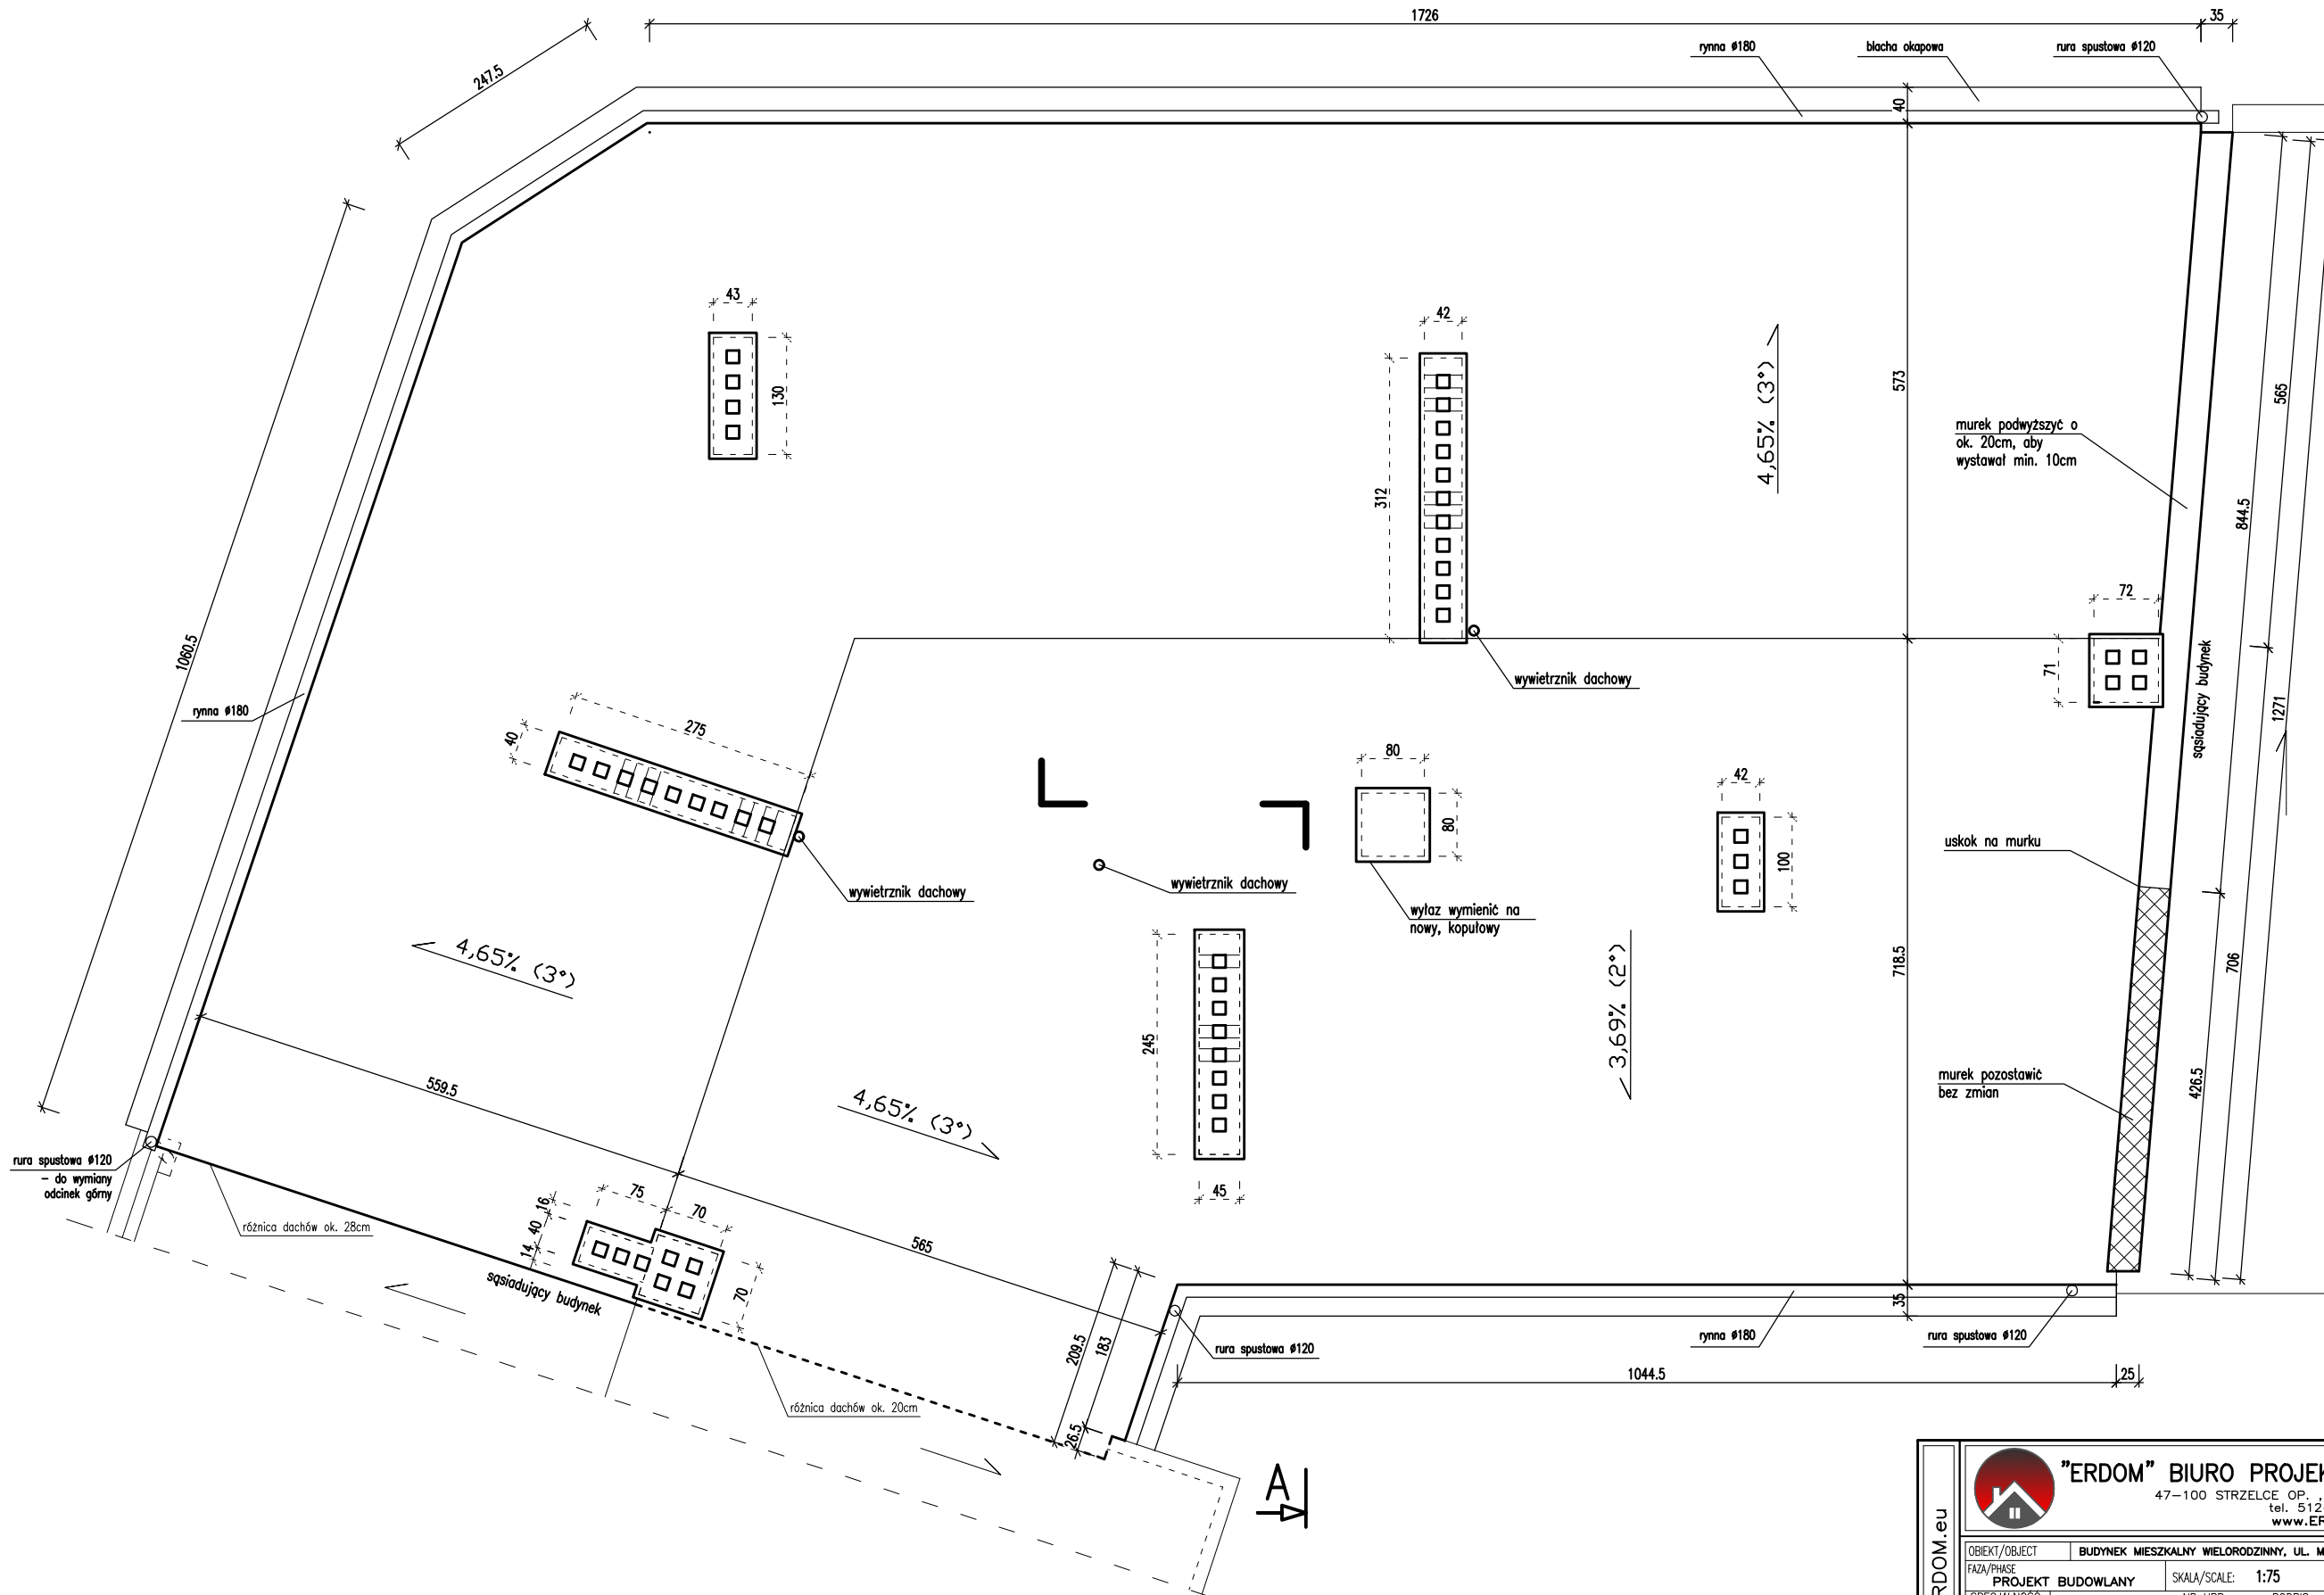

ZAKRES ROBÓT

1. Przemurowanie kominów z cegły, i ich otyłkowanie, pomalowanie, oraz wykonanie czapki kominowej z blachy
2. Ocieplenie dachu styropianem gr. 20cm
3. Pokrycie dachu 2 x papą
4. Wymiana blachy na gzymsie
5. Wymiana rynien i rur spustowych
6. Wymiana wylazu dachowego
7. Wymiana wywietrzników dachowych
8. Nadmurowanie murka ogniochronnego (do planowanego uskoku), wykonanie obróbki blacharskiej zamocowanej na zatrzaski przykręcane od spodu – bez wkrętów farmerskich

www.ERDOM.eu	 "ERDOM" BIURO PROJEKTÓW I NADZORU BUDOWLANEGO 47-100 STRZELCE OP. UL. MARKA PRAWEGO 13/5 tel. 512-215-304 www.ERDOM.eu		
	OBIEKT/OBJECT	BUDYNEK MIESZKALNY WIELORODZINNY, UL. MARKA PRAWEGO 13, 47-100 STRZELCE OPOLSKIE, DZ. NR 1873	
	FAZA/PHASE	PROJEKT BUDOWLANY	SKALA/SCALE: 1:75
	SPECJALNOŚĆ:	NR. UPR.	PODPIS
ARCHITEKTURA:	K. CIELANGA	19/OPOKK/2018	WSZELKIE PRAWA ZASTRZEŻONE ALL RIGHTS RESERVED RZUT DACHU
KONSTRUKCJA:			
OPRACOWAŁ:	E. POWRÓŚLO	OPL/0437/PWOK/08	
DATA:	01.12.2020R.	NUMER RYSUNKU: E487-05	BRANŻA: ARCHITEKTONICZNO-BUDOWLANA
			REWIZJA: A3