



# RZUT PARTERU INWENTARYZACJA

1:75

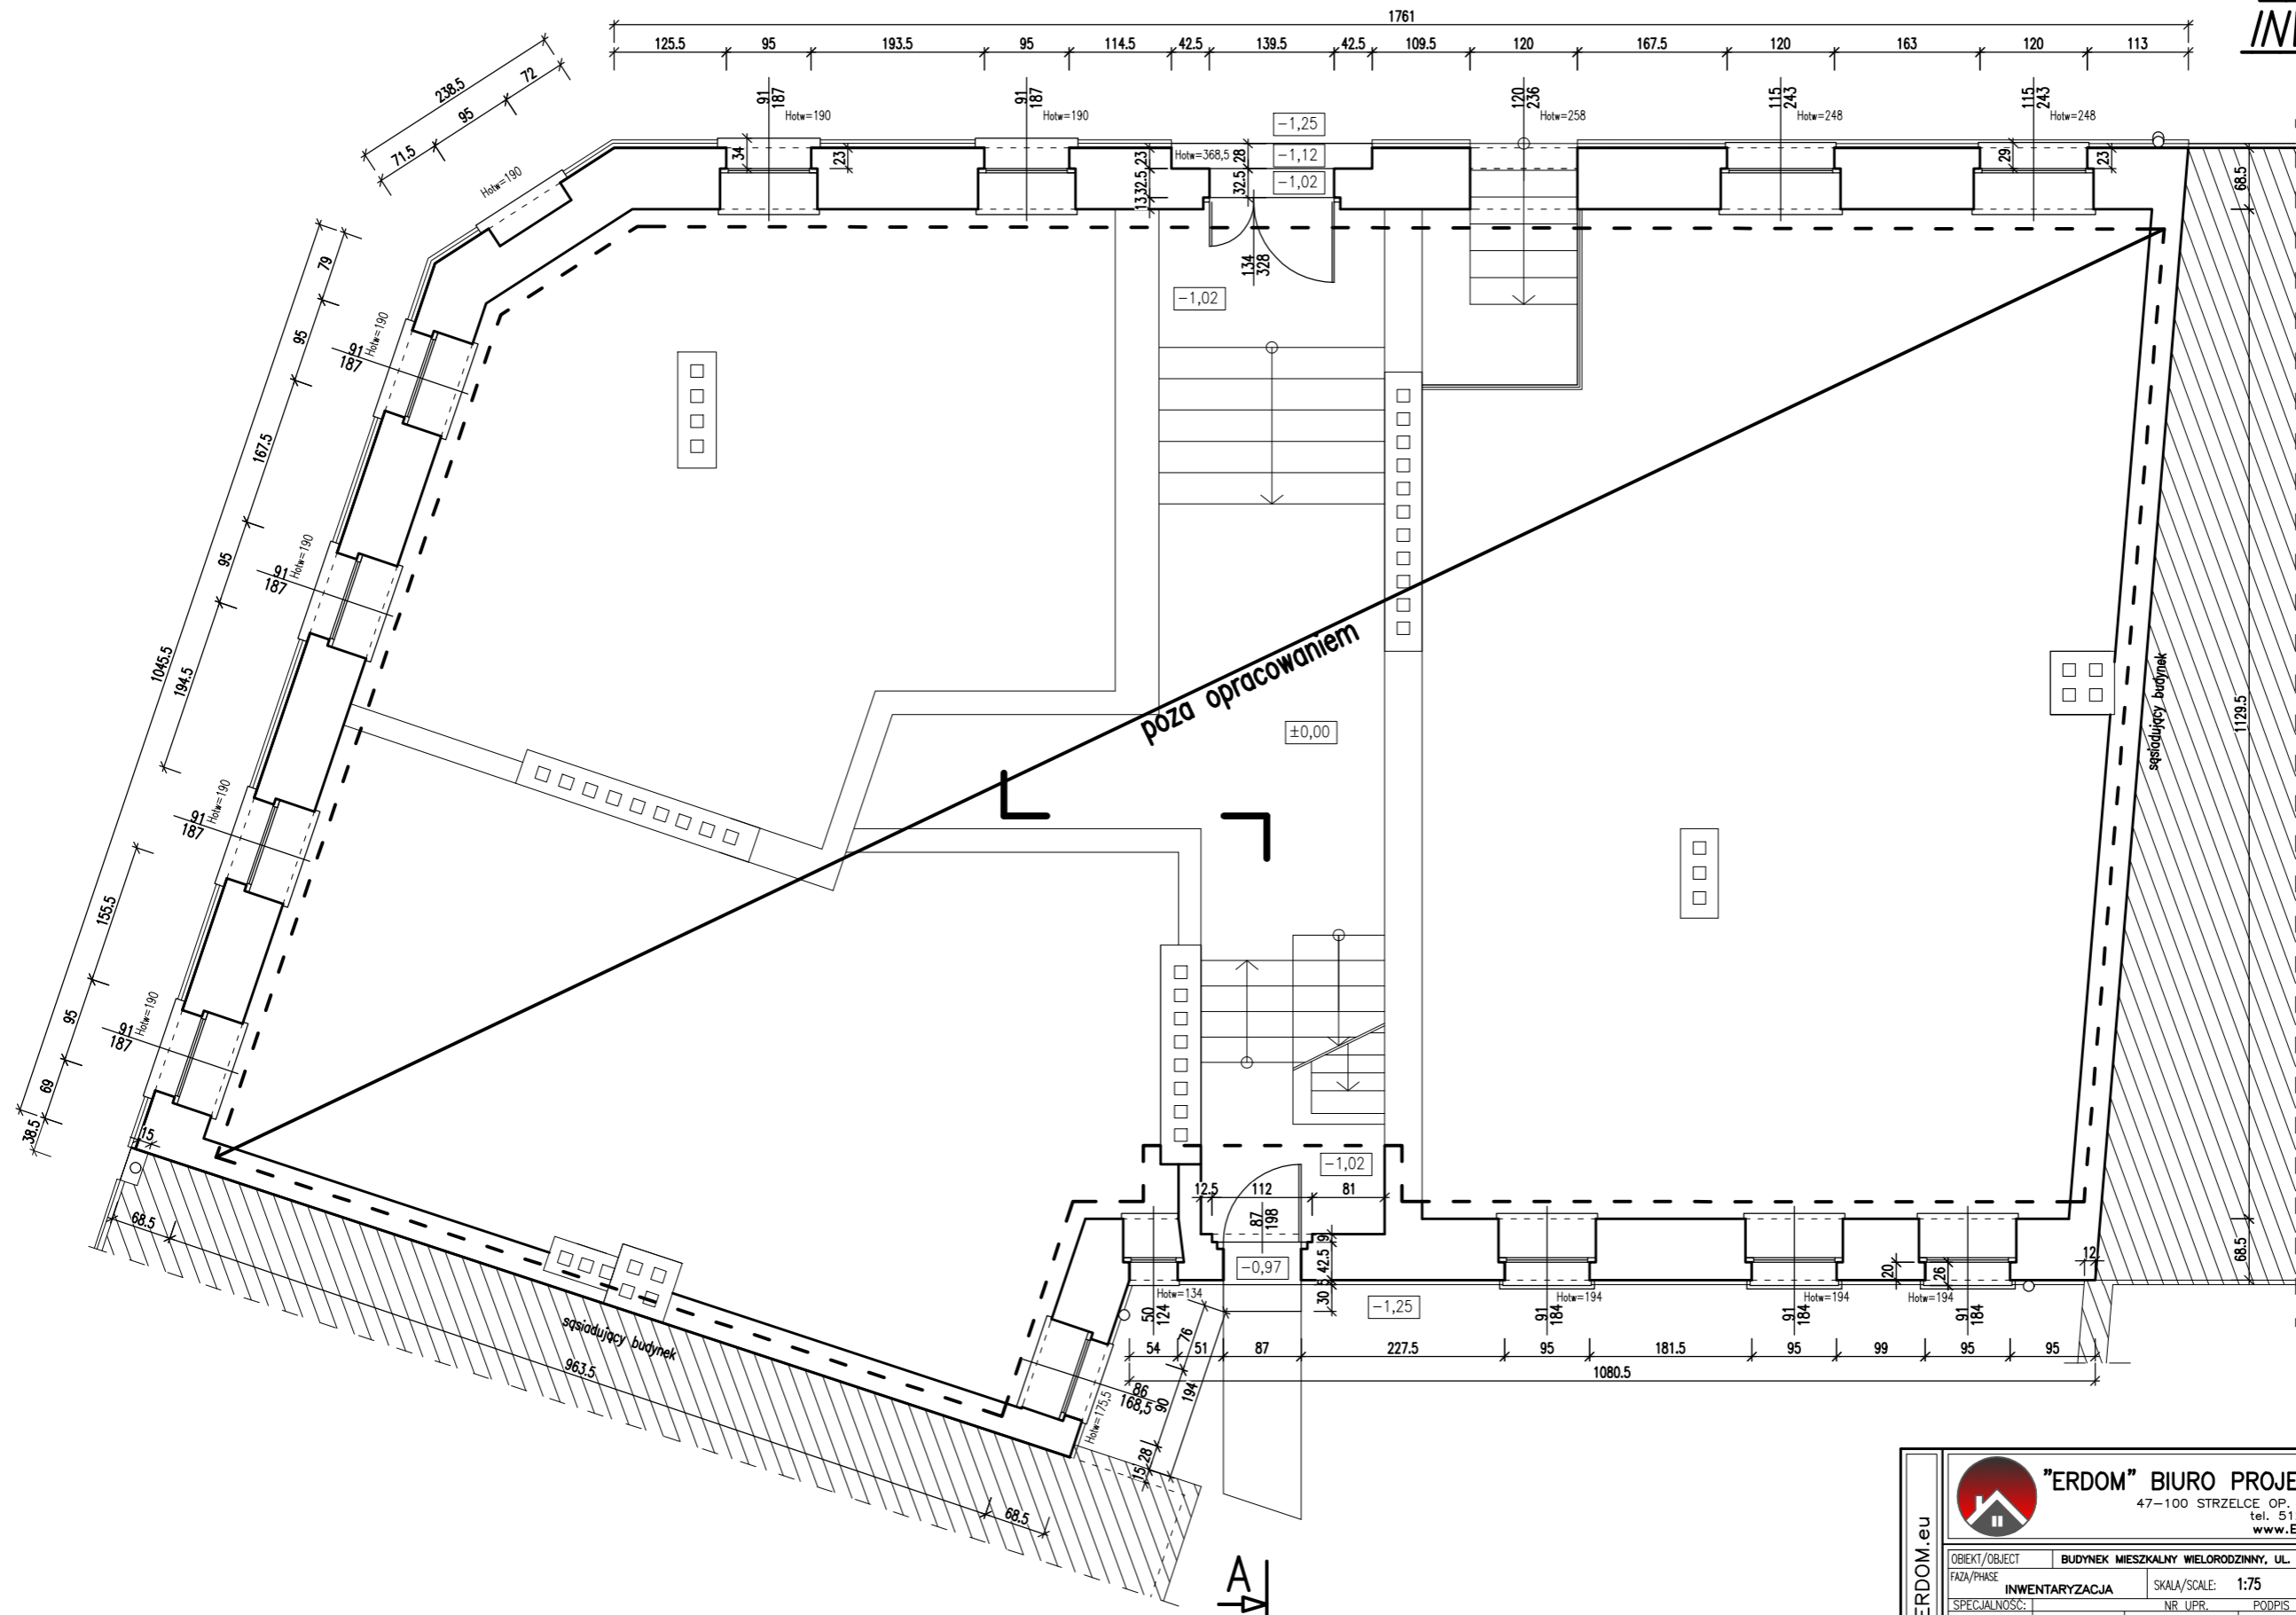

**UWAGA!!!**  
1. Wymiary potwierdzić na budowie.

www.ERDOM.eu	 <b>"ERDOM" BIURO PROJEKTÓW I NADZORU BUDOWLANEGO</b> 47-100 STRZELCE OP. UL. MARKA PRAWEGO 13/5 tel. 512-215-304 www.ERDOM.eu		
	OBIEKT/OBJECT: BUDYNEK MIESZKALNY WIELORODZINNY, UL. MARKA PRAWEGO 13, 47-100 STRZELCE OPOLSKIE, DZ. NR 1873 FAZA/PHASE: INWENTARYZACJA SPECJALNOŚĆ: NR UPR. PODPIS ARCHITEKTURA: K. CIELANGA 19/OPOKK/2018 KONSTRUKCJA: OPRACOWAŁA: DATA: 06.10.2020R.	SKALA/SCALE: 1:75 WSZELKIE PRAWA ZASTRZEŻONE ALL RIGHTS RESERVED TYTUŁ RYSUNKU/DRAWING TITLE: <b>RZUT PARTERU INWENTARYZACJA</b>	BRANŻA: ARCHITEKTONICZNO-BUDOWLANA REWIZJA:
	NUMER RYSUNKU: E487-IN02 DATA: 06.10.2020R.	REWIZJA:	A3