



RZUT DACHU  
INWENTARYZACJA  
1:50

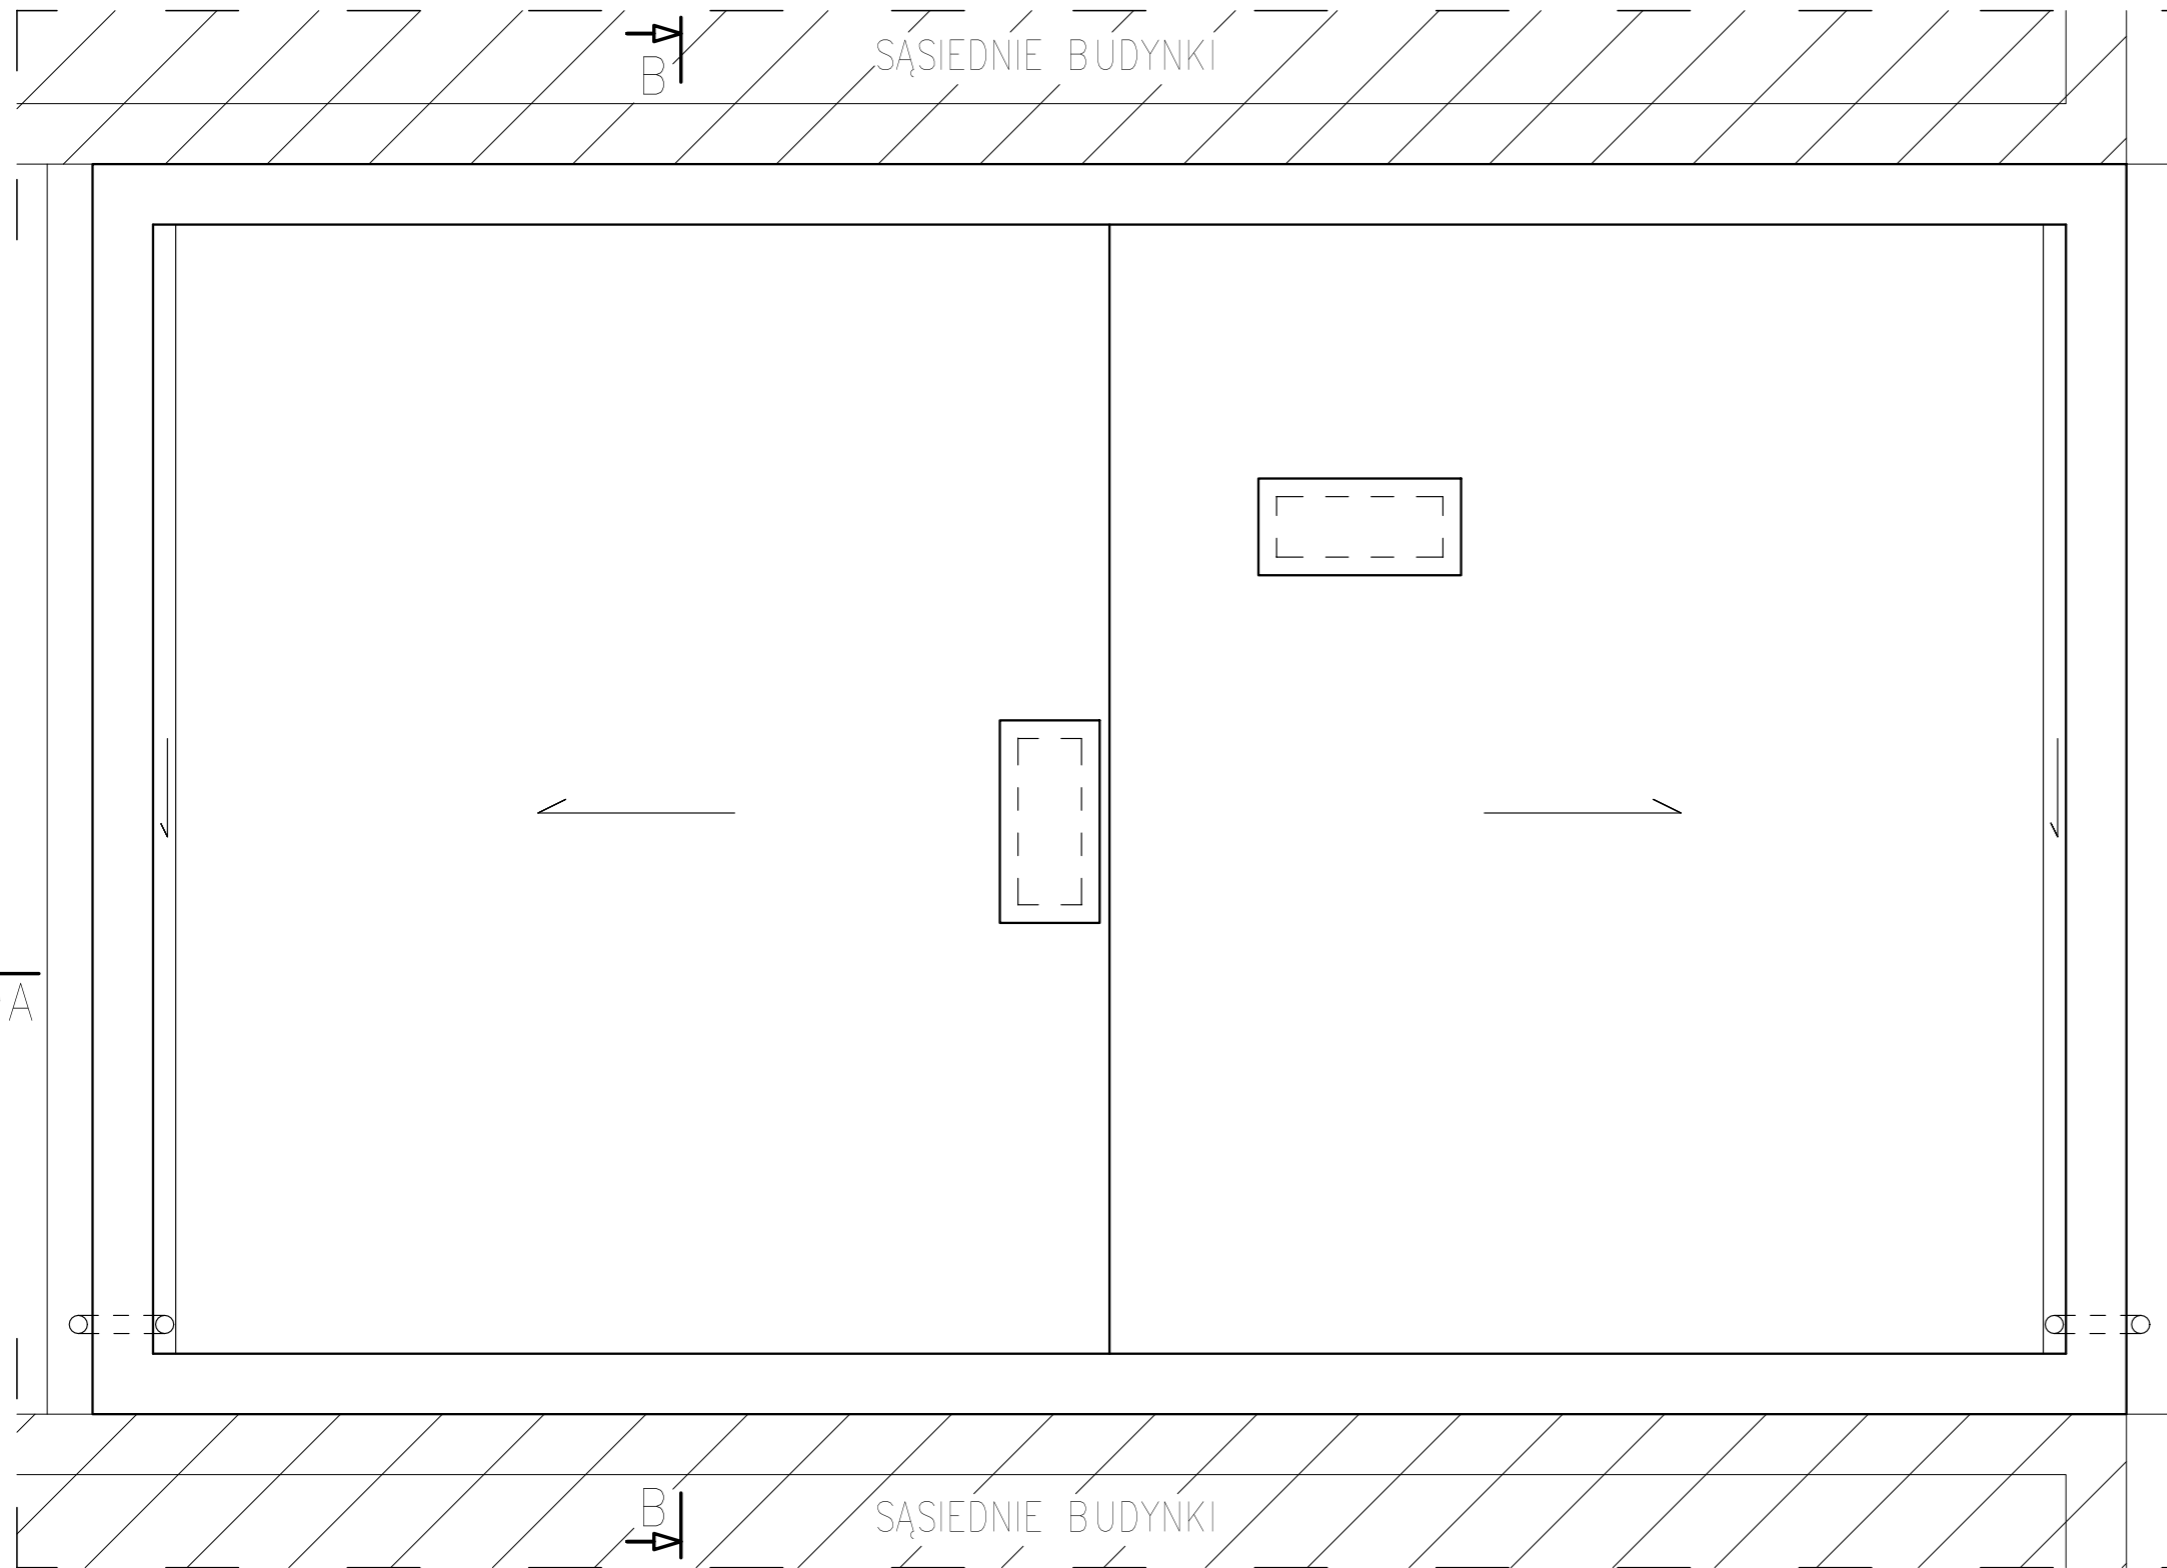

www.ERDOM.eu	 <b>"ERDOM" BIURO PROJEKTÓW I NADZORU BUDOWLANEGO</b> 47-100 STRZELCE OP. MARKA PRAWEGO 13/5 tel. 512-215-304 www.ERDOM.eu		
	ZAMAWIAJĄCY/CLIENT	PUKIM W STRZELCACH OPOLSKICH, UL. MICKIEWICZA 2, 47-100 STRZELCE OPOLSKIE	
	OBIEKT/OBJECT	BUDYNEK MIESZKALNY WIELORODZINNY, UL. DĄBROWSKIEGO 14, 47-100 STRZELCE OPOLSKIE, DZ. NR 1769	
	FAZA/PHASE	INWENTARYZACJA	SKALA/SCALE: 1:50
		NR. URB.	PODPIS
	OPRACOWAŁ:	E. POWRÓŚŁO	OPL/0437/PWOK/08
OPRACOWAŁA:	A. FOJCIK		
OPRACOWAŁ:			
DATA:	NUMER RYSUNKU:	BRANŻA:	REWIZJA:
SIERPIEŃ2020	IN-E477-03	BUDOWLANA	-- A3