


# RZUT PARTERU

1:75

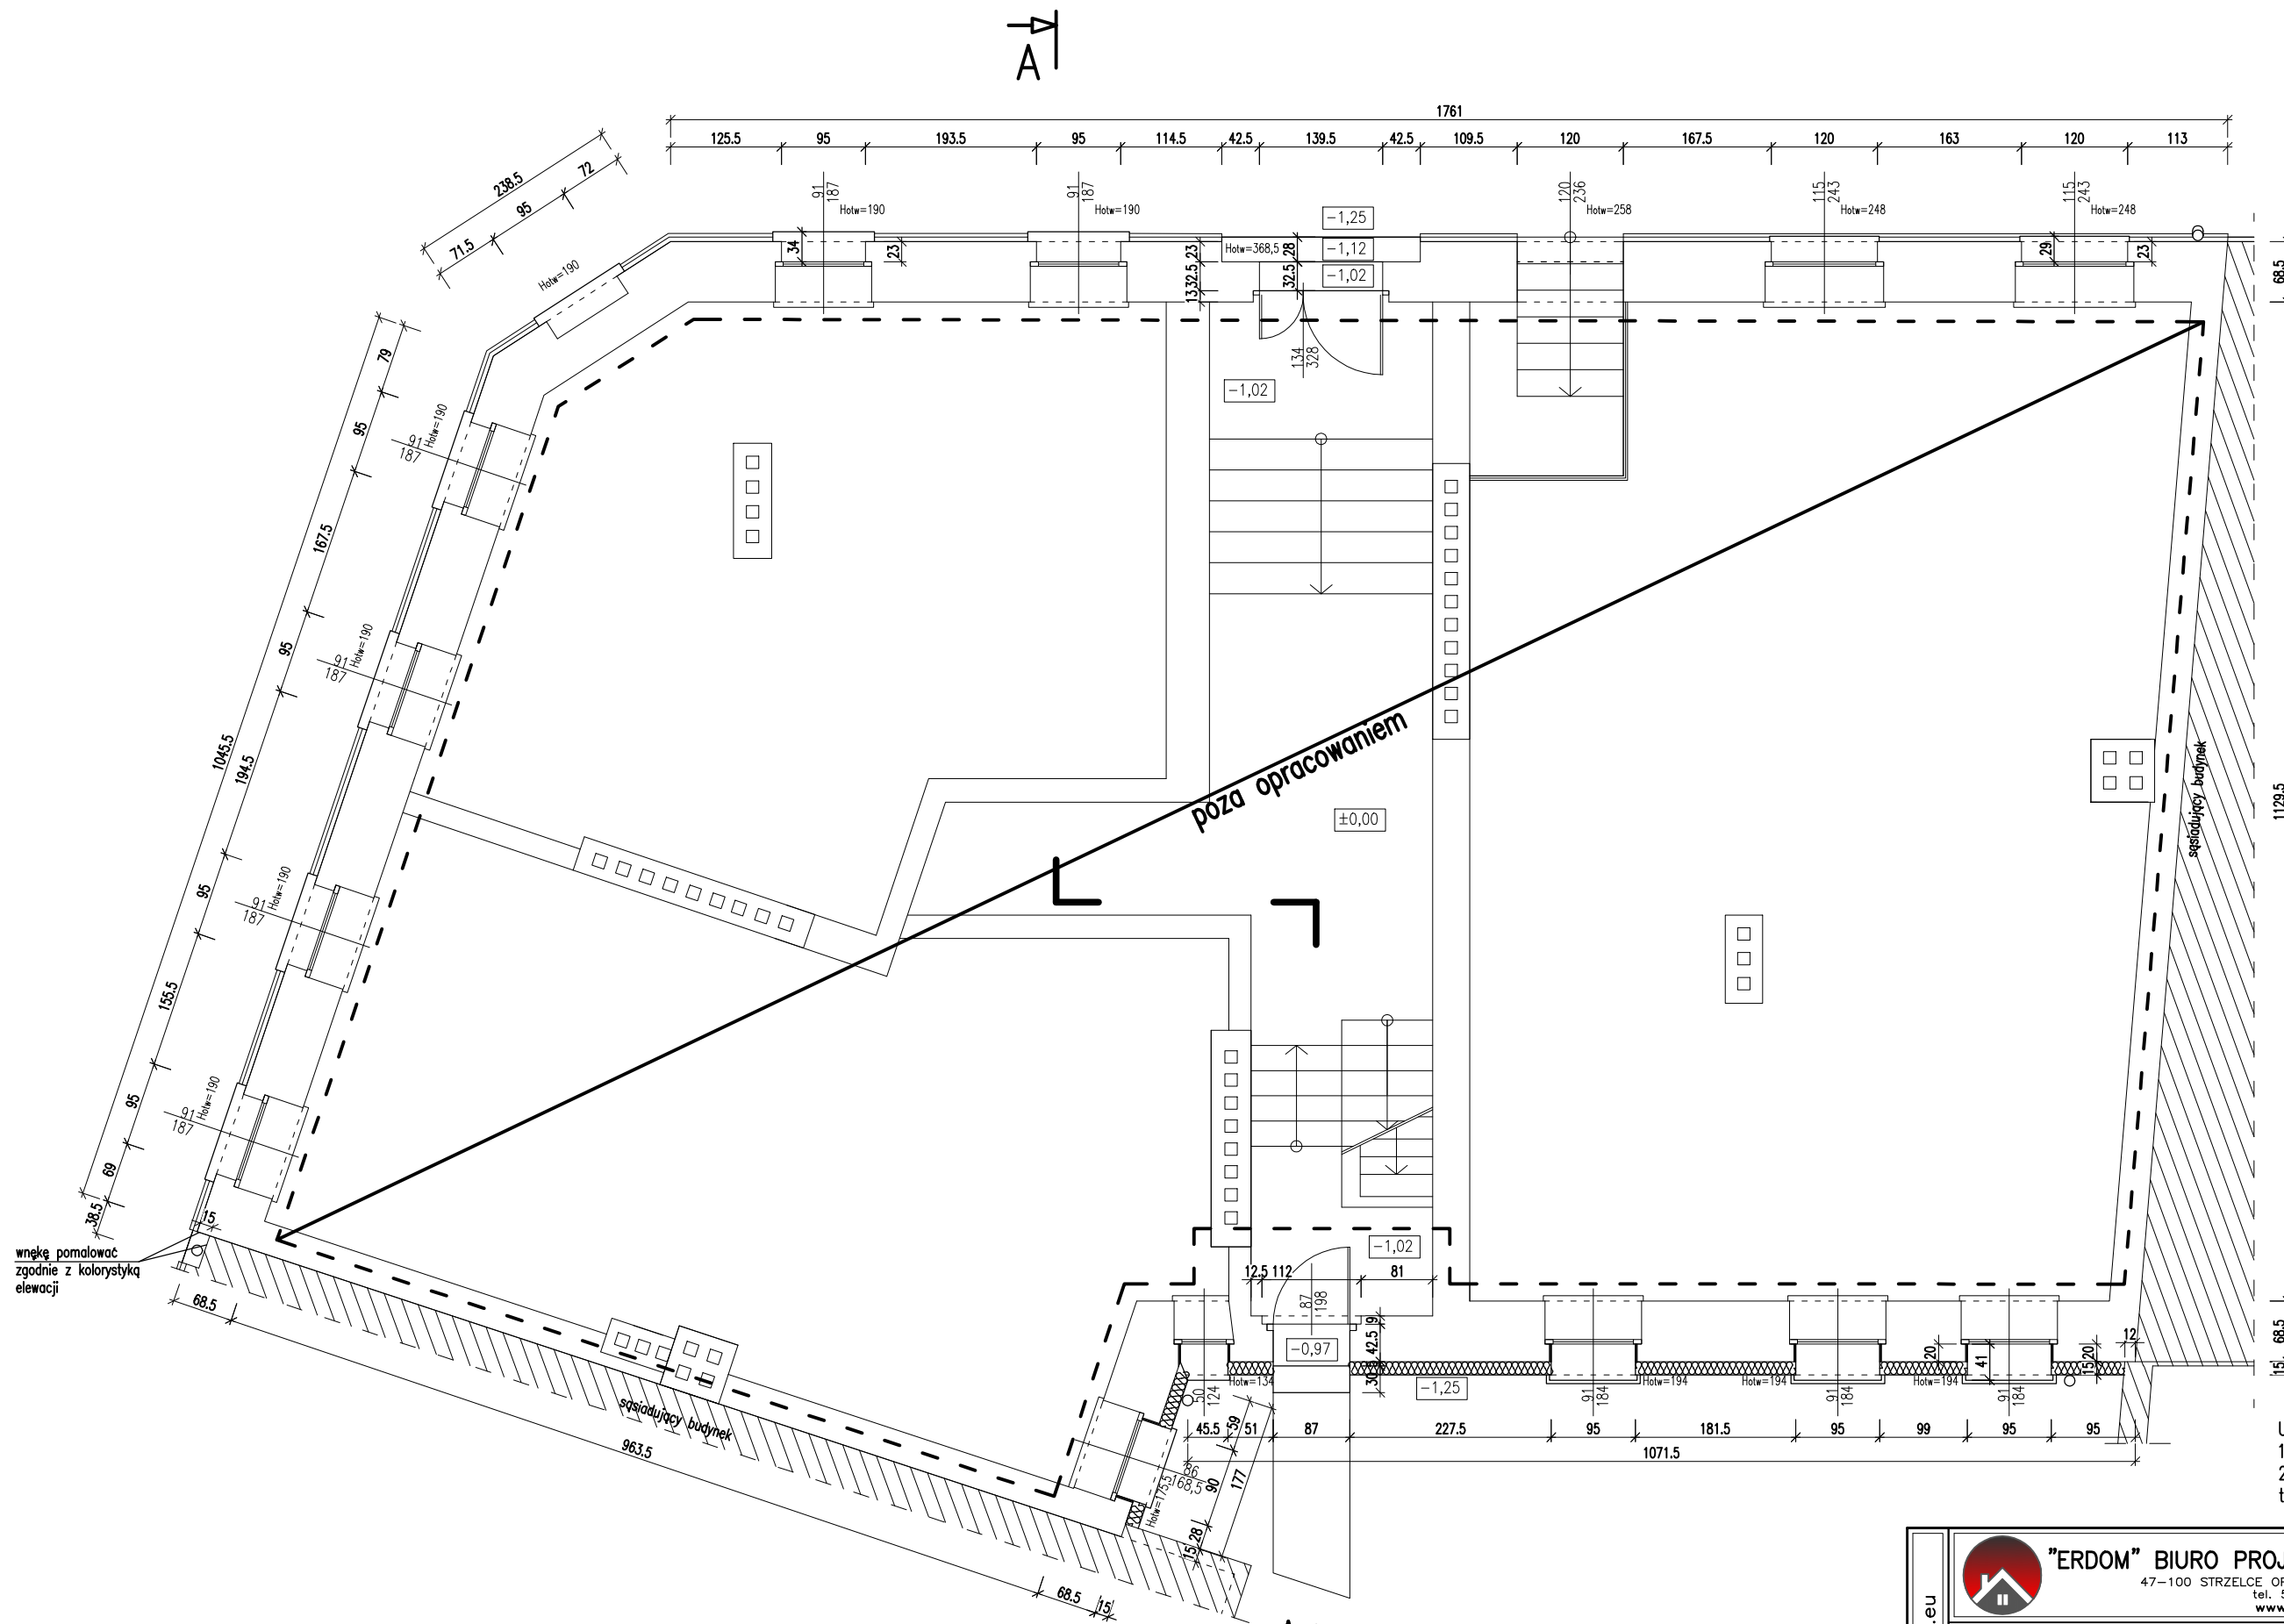

## ZAKRES ROBÓT

1. Ściany parteru – elewacje tylne – ocieplić włącznie z wnękami okiennymi i wykończyć tynkiem cienkowarstwowym. Kraty z okien zamontować ponownie na wykończoną elewację.
2. Ściany parteru – elewacje frontowe – uzupełnić brakujące tynki, sztukaterie i pomalować, zgodnie z kolorystyką elewacji.
3. Parapety na elewacji tylnej wymienić na granitowe, a na elewacji frontowej nałożyć nowe granitowe na istniejące betonowe.
4. Schodki wejściowe wymienić na granitowe, wraz z cokalem (wys. 7 cm) – dotyczy schodów do drzwi wejściowych i tylnych.
5. Wymienić lampę zewnętrzną nad tylnymi drzwiami. Pomalować drzwiczki na cokole.

- UWAGA!!!
1. Wymiary potwierdzić na budowie.
  2. Projekt należy rozpatrywać łącznie z opisem technicznym, który jest jego integralną częścią.

www.ERDOM.eu	 <b>"ERDOM" BIURO PROJEKTÓW I NADZORU BUDOWLANEGO</b> 47-100 STRZELCE OP. UL. MARKA PRAWEGO 13/5 tel. 512-215-304 www.ERDOM.eu		
	OBIEKT/OBJECT	BUDYNEK MIESZKALNY WIELORODZINNY, UL. MARKA PRAWEGO 13, 47-100 STRZELCE OPOLSKIE, DZ. NR 1873	
FAZA/PHASE	PROJEKT BUDOWLANY	SKALA/SCALE:	1:75
SPECJALNOŚĆ:	NR UPR.	PODPIS	WSZELKIE PRAWA ZASTRZEŻONE ALL RIGHTS RESERVED
ARCHITEKTURA:	K. CIELANGA	19/OPOKK/2018	TYTUŁ RYSUNKU/DRAWING TITLE:  <b>RZUT PARTERU</b>
KONSTRUKCJA:			
OPRACOWAŁ:	E. POWRÓŚLO	OPL/0437/PWOK/08	
DATA:	01.12.2020R.	NUMER RYSUNKU: <b>E487-02</b>	BRANŻA: <b>ARCHITEKTONICZNO-BUDOWLANA</b>
			REWIZJA: -- A3