



RZUT II PIĘTRA

1:75

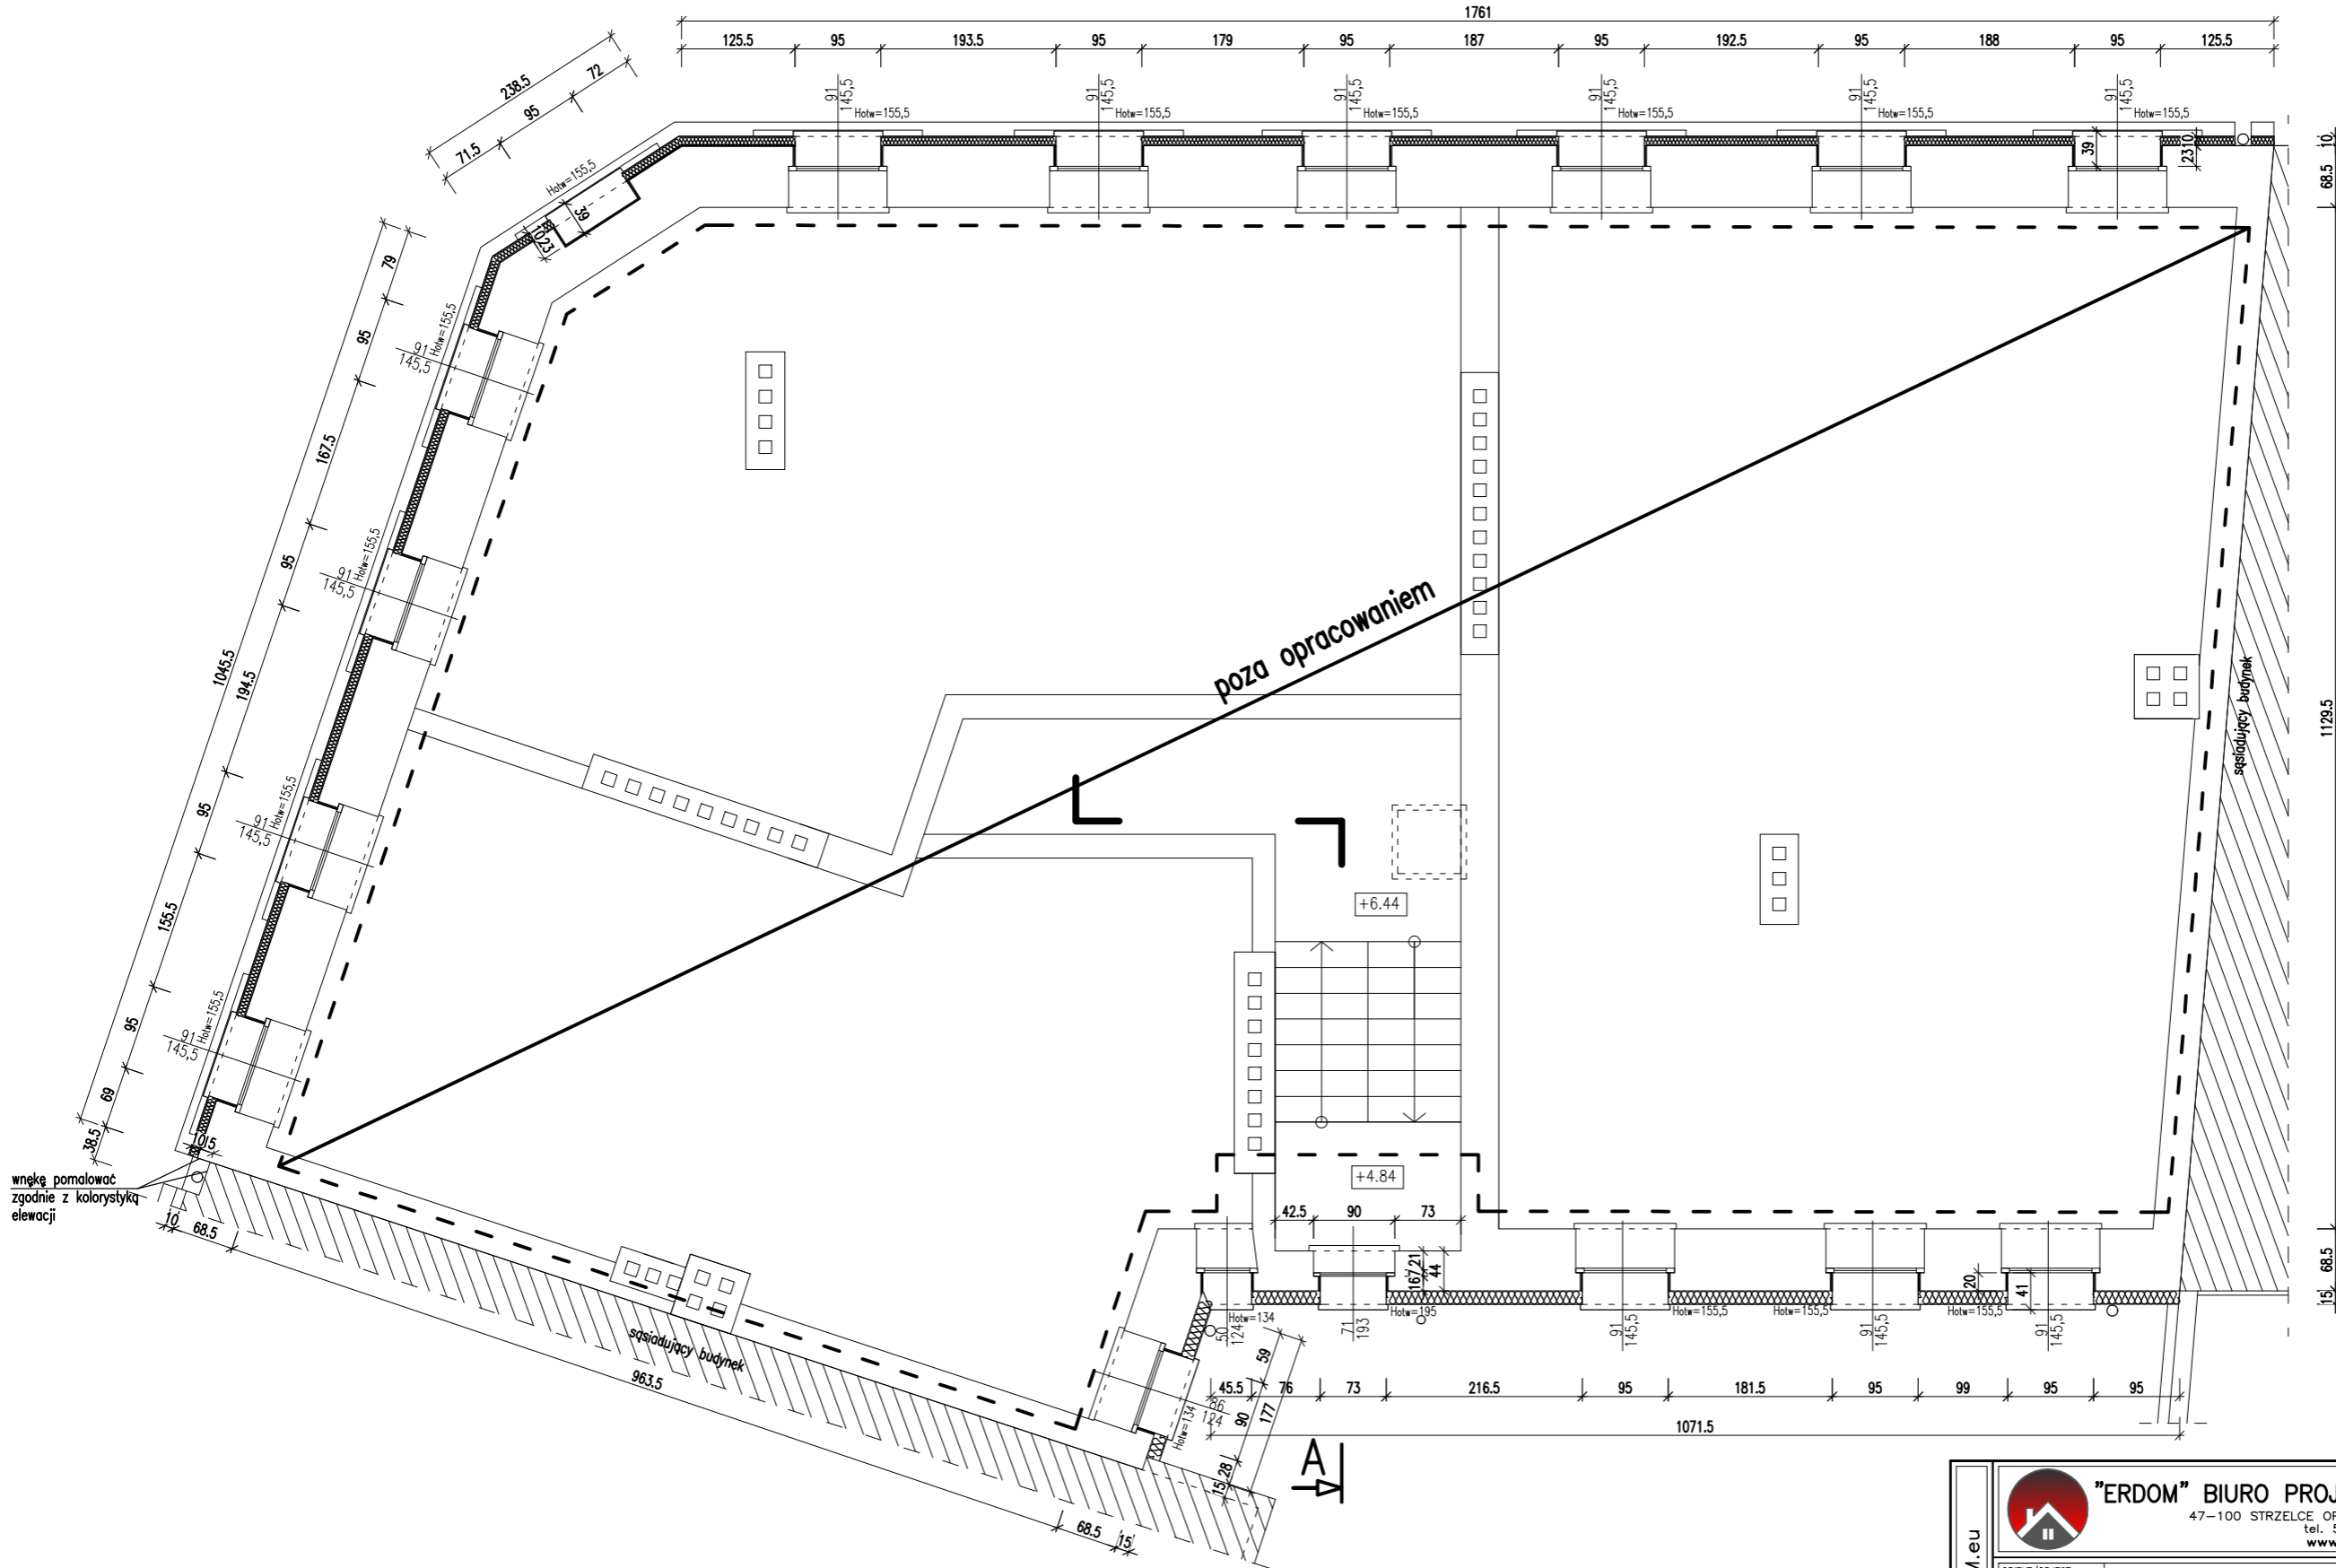

ZAKRES ROBÓT

1. Ściany II piętra – elewacje tylne – ocieplić włącznie z wnękami okiennymi i wykończyć tynkiem cienkowarstwowym.
2. Ściany II piętra – elewacje frontowe – ocieplić włącznie z wnękami okiennymi, wykończyć tynkiem cienkowarstwowym i pomalować, zgodnie z kolorystyką elewacji.
3. Parapety na elewacji tylnej i frontowej wymienić na granitowe.
4. Pomalować maszt elektryczny

www.ERDOM.eu	 "ERDOM" BIURO PROJEKTÓW I NADZORU BUDOWLANEGO 47-100 STRZELCE OP. UL. MARKA PRAWEGO 13/5 tel. 512-215-304 www.ERDOM.eu		
	OBIEKT/OBJECT: BUDYNEK MIESZKALNY WIELORODZINNY, UL. MARKA PRAWEGO 13, 47-100 STRZELCE OPOLSKIE, DZ. NR 1873 FAZA/PHASE: PROJEKT BUDOWLANY SPECJALNOŚĆ: NR. UPR. PODPIS	SKALA/SCALE: 1:75 ARCHITEKTURA: K. CIELANGA 19/OPOKK/2018 KONSTRUKCJA: E. POWRÓŚLO OPL/0437/PWOK/08 DATA: 01.12.2020R.	WSZELKIE PRAWA ZASTRZEŻONE ALL RIGHTS RESERVED TYTUŁ RYSUNKU/DRAWING TITLE: <h3>RZUT II PIĘTRA</h3> BRANŻA: ARCHITEKTONICZNO-BUDOWLANA REWIZJA:
NUMER RYSUNKU: E487-04		REWIZJA: A3	