


PRZEKRÓJ A-A

1:75

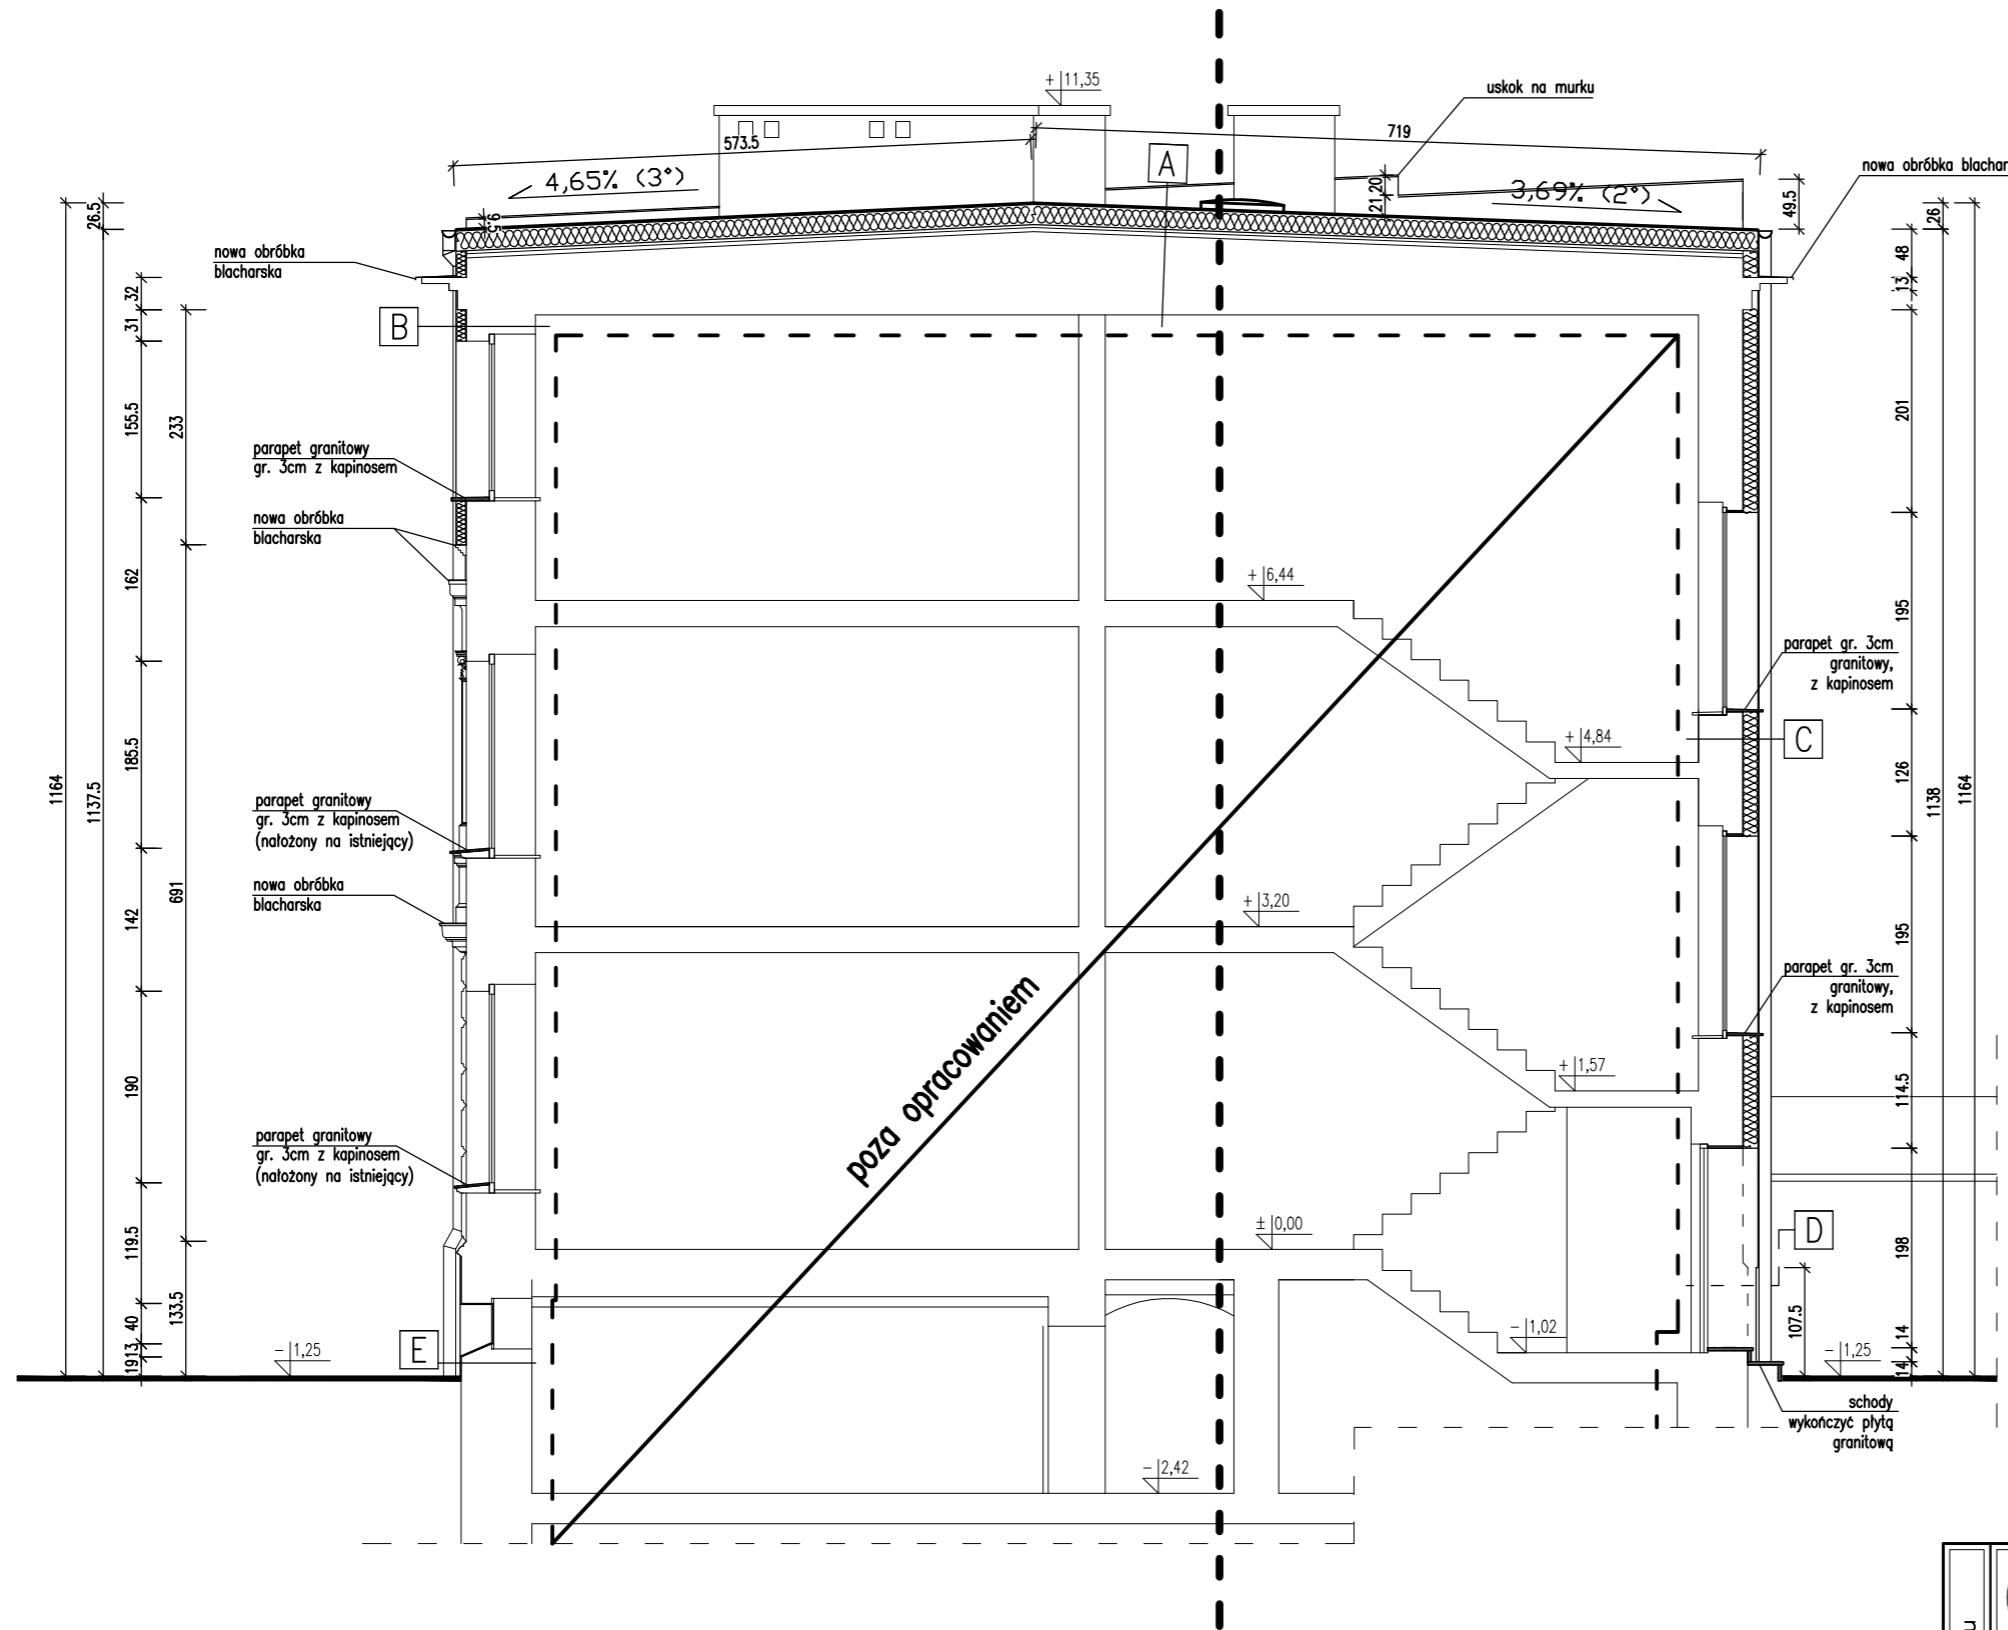

A
PAPA NAWIERZCHNIOWA NRO
PAPA PODKLADOWA NRO
STYROPIAN 20cm $\lambda \leq 0,038[W/mK]$
ISTNIEJĄCE WARSTWY DACHU

B
TYNK CIENKOWARSTWOWY
STYROPIAN 10cm $\lambda \leq 0,033[W/mK]$
UŁOŻONA METODĄ ETICS (BSO)
ISTNIEJĄCE WARSTWY ŚCIANY

C
TYNK CIENKOWARSTWOWY
STYROPIAN 15cm $\lambda \leq 0,033[W/mK]$
UŁOŻONA METODĄ ETICS (BSO)
ISTNIEJĄCE WARSTWY ŚCIANY

D
TYNK MOZAIKOWY (niepalny)
STYROPIAN XPS, 8cm $\lambda \leq 0,033[W/mK]$
ISTNIEJĄCE WARSTWY ŚCIANY

E
TYNK MOZAIKOWY (niepalny)
ISTNIEJĄCE WARSTWY ŚCIANY

www.ERDOM.eu	"ERDOM" BIURO PROJEKTÓW I NADZORU BUDOWLANEGO 47-100 STRZELCE OP. UL. MARKA PRAWEGO 13/5 tel. 512-215-304 www.ERDOM.eu	
	OBIEKT/OBJECT: BUDYNEK MIESZKALNY WIELORODZINNY, UL. MARKA PRAWEGO 13, 47-100 STRZELCE OPOLSKIE, DZ. NR 1873 FAZA/PHASE: PROJEKT BUDOWLANY SKALA/SCALE: 1:75 SPECJALNOŚĆ: NR UPR. PODPIS: WSZELKIE PRAWA ZASTRZEŻONE ALL RIGHTS RESERVED TYTUŁ RYSUNKU/DRAWING TITLE:	
ARCHITEKTURA: K. CIELANGA 19/OPOKK/2018 KONSTRUKCJA:		PRZEKRÓJ A-A
OPRACOWAŁ: E. POWRÓŚLO OPL/0437/PWOK/08 DATA: 01.12.2020R.		
NUMER RYSUNKU: E487-06 BRANŻA: ARCHITEKTONICZNO-BUDOWLANA		REWIZJA: