


ELEWACJA POŁUDNIOWA

1:75

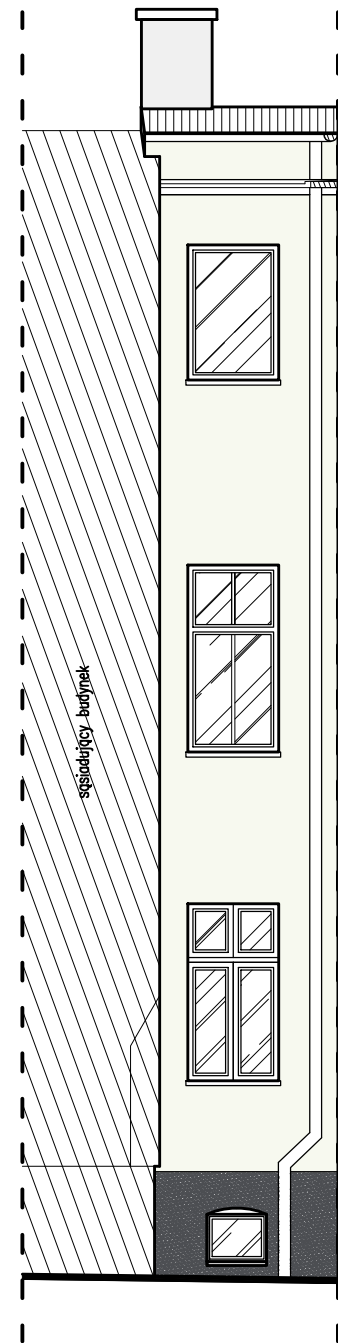

ELEWACJA ZACHODNIA

1:75



- RAL 9001
- RAL 9003 (kominy)
- RAL 9010
- tynk mozaikowy, kolor ciemnoszary

www.ERDOM.eu	"ERDOM" BIURO PROJEKTÓW I NADZORU BUDOWLANEGO		47-100 STRZELCE OP. UL. MARKA PRAWEGO 13/5 tel. 512-215-304 www.ERDOM.eu	
	OBIEKT/OBJECT: BUDYNEK MIESZKALNY WIELORODZINNY, UL. MARKA PRAWEGO 13, 47-100 STRZELCE OPOLSKIE, DZ. NR 1873		WSZELKIE PRAWA ZASTRZEŻONE ALL RIGHTS RESERVED	
	FAZA/PHASE: PROJEKT BUDOWLANY		SKALA/SCALE: 1:75	
	SPECJALNOŚĆ: NR UPR. PODPIS		TYTUŁ RYSUNKU/DRAWING TITLE:	
ARCHITEKTURA: K. CIELANGA 19/OPOKK/2018		ELEWACJA POŁUDNIOWA ELEWACJA ZACHODNIA		
KONSTRUKCJA: E. POWRÓSŁO OPL/0437/PWOK/08		BRANŻA: ARCHITEKTONICZNO-BUDOWLANA		
DATA: 01.12.2020R.		REWIZJA: --/A3		
NUMER RYSUNKU: E487-09				