RZUT DACHU
INWENTARYZACJA
1:75

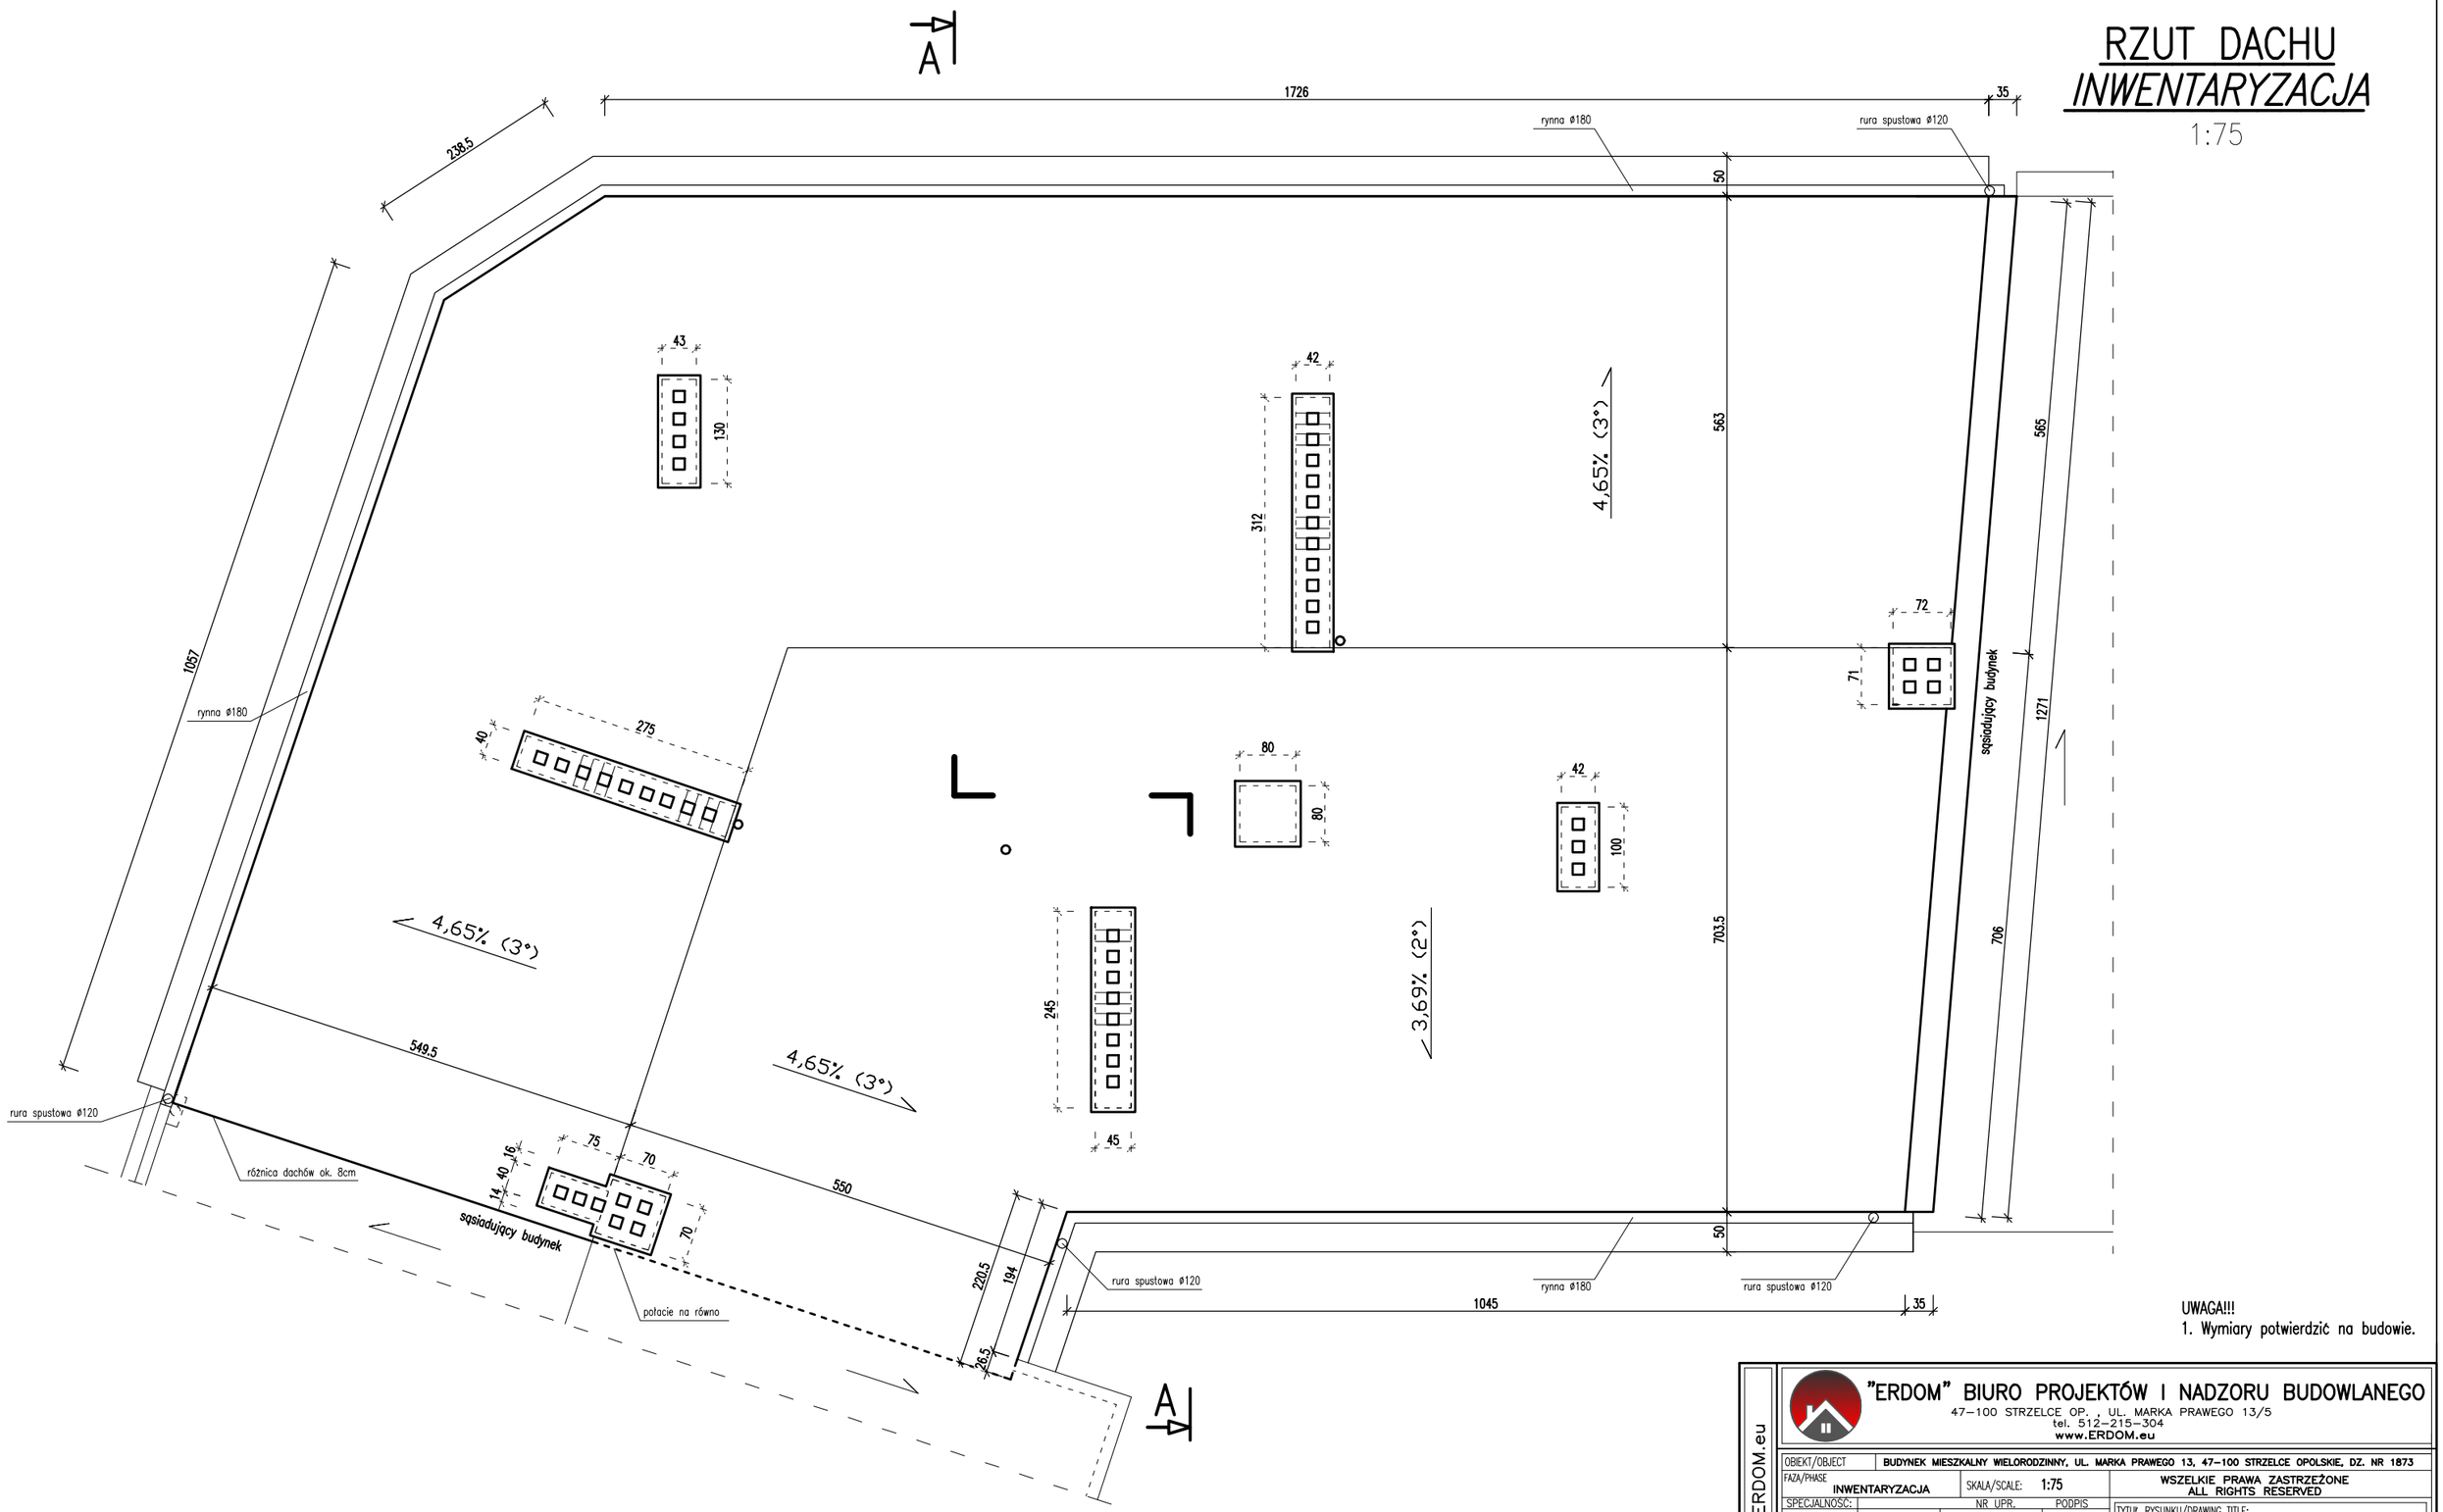

UWAGA!!!
1. Wymiary potwierdzić na budowie.

10cm

www.ERDOM.eu

"ERDOM" BIURO PROJEKTÓW I NADZORU BUDOWLANEGO
47–100 STRZELCE OP. , UL. MARKA PRAWEGO 13/5
tel. 512–215–304
www.ERDOM.eu

OBIEKT/OBJECT	BUDYNEK MIESZKALNY WIELORODZINNY, UL. MARKA PRAWEGO 13, 47–100 STRZELCE OPOLSKIE, DZ. NR 1873		
FAZA/PHASE: INWENTARYZACJA	SKALA/SCALE: 1:75		WSZELKIE PRAWA ZASTRZEŻONE ALL RIGHTS RESERVED
SPECJALNOSC:	NR UPR.	PODPIS	TYTUŁ RYSUNKU/DRAWING TITLE: RZUT DACHU INWENTARYZACJA
ARCHITEKTURA:	K. CIELANGA	19/OPOKK/2018	
KONSTRUKCJA:			
OPRACOWAŁA:			
DATA: 06.10.2020R.	NUMER RYSUNKU: E487–IN05	BRANŻA: ARCHITEKTONICZNO–BUDOWLANA	REWIZJA --

A3