



# PRZEKRÓJ A-A INWENTARYZACJA

1:75

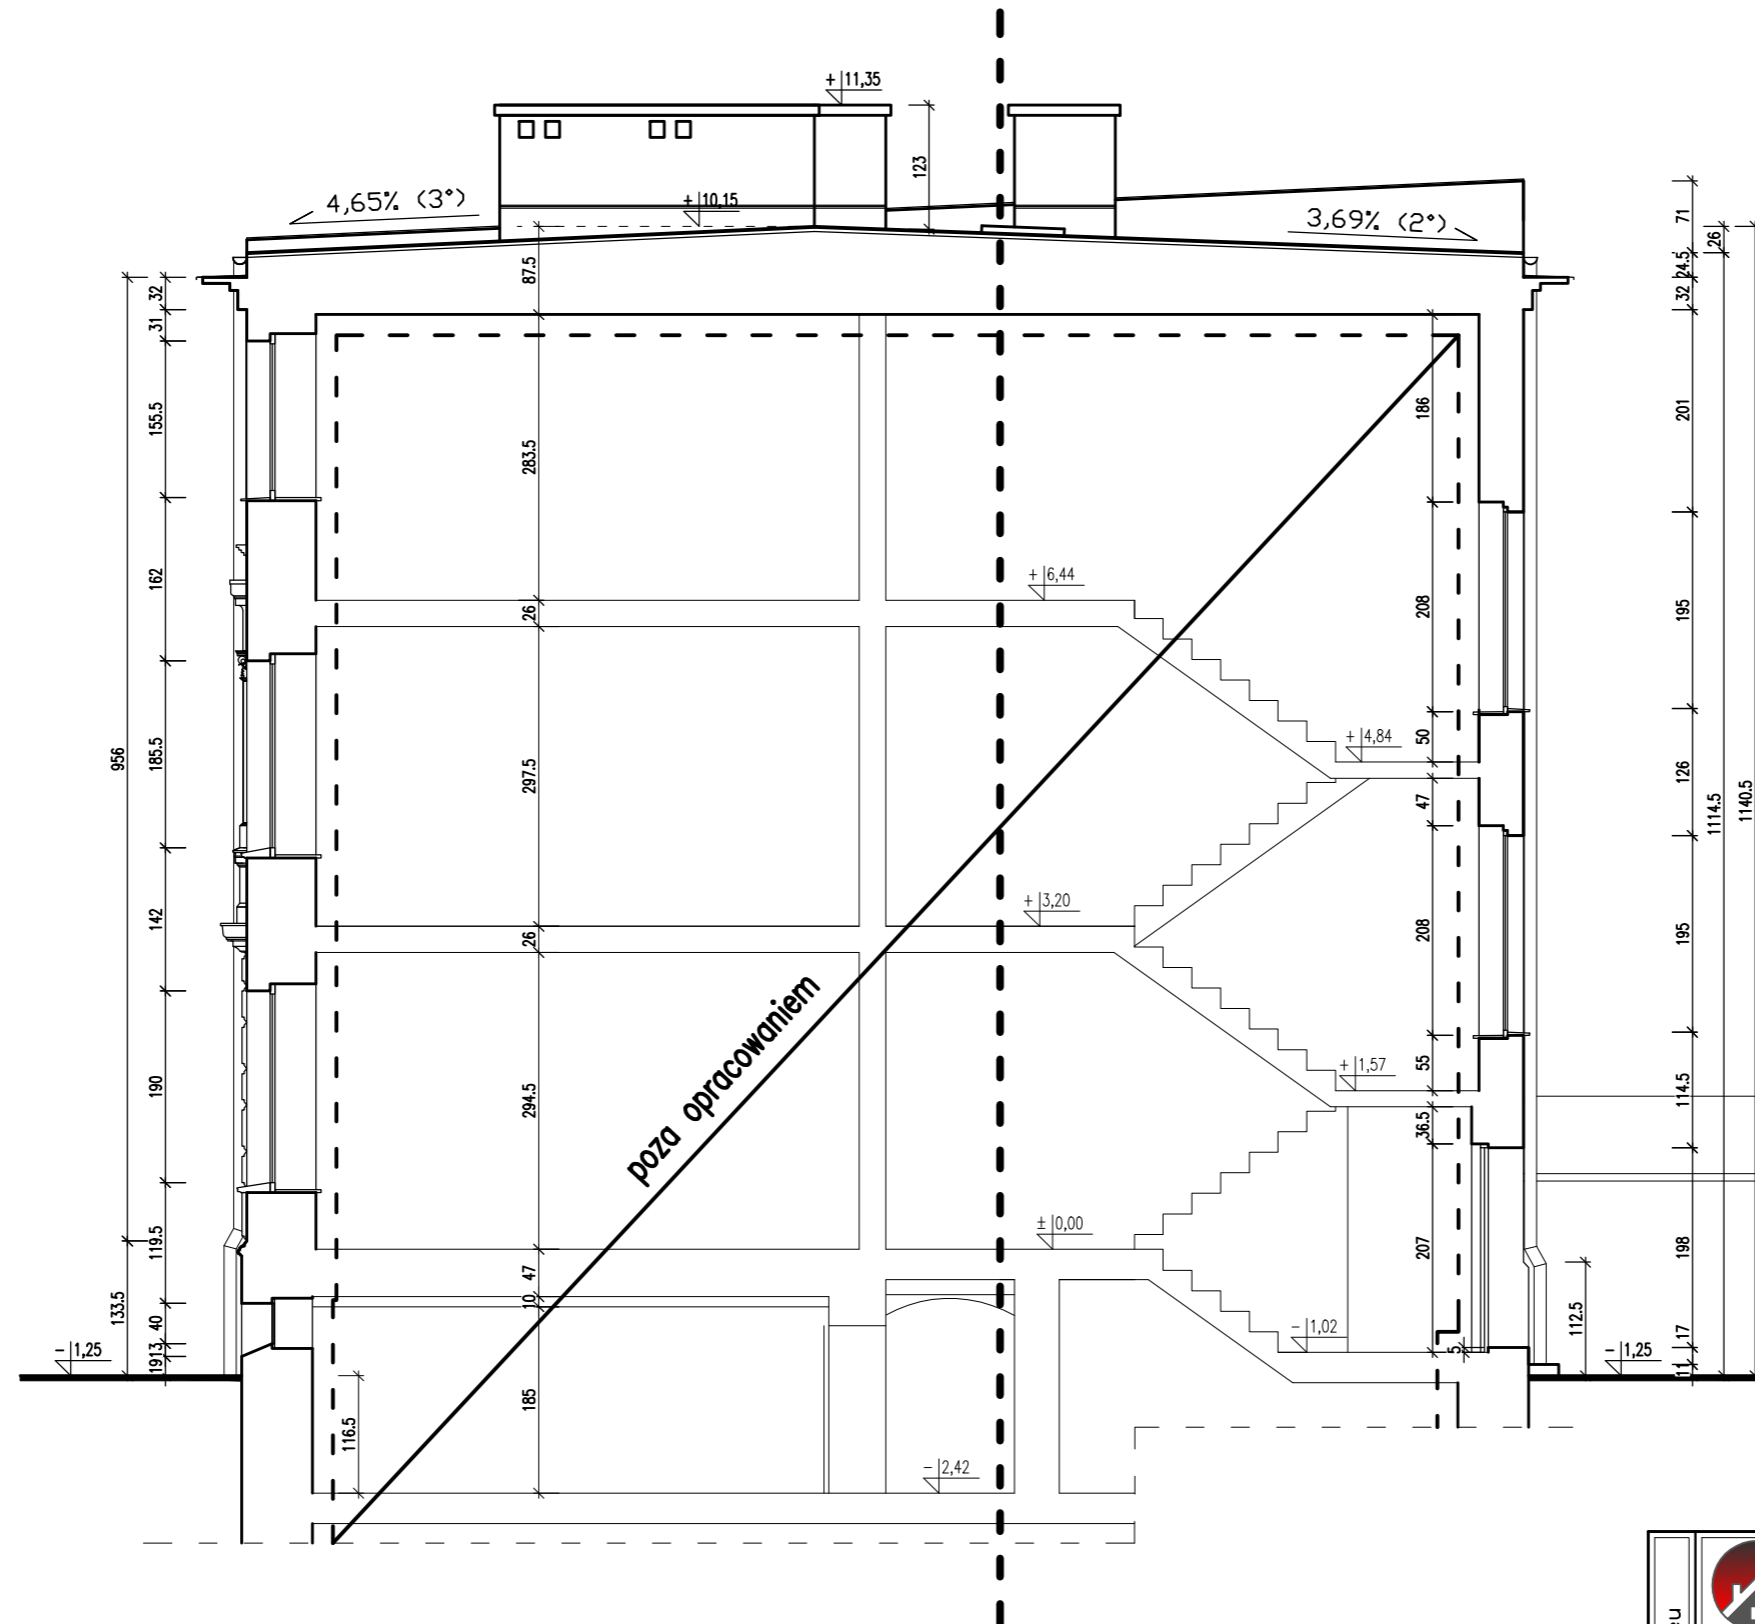

UWAGA!!!  
1. Wymiary potwierdzić na budowie.

|               |  |   |  |
|---------------|--|---|--|
| www.ERDOM.eu  |  <b>"ERDOM" BIURO PROJEKTÓW I NADZORU BUDOWLANEGO</b><br>47-100 STRZELCE OP. UL. MARKA PRAWEGO 13/5<br>tel. 512-215-304<br>www.ERDOM.eu |   |  |
|               | OBIEKT/OBJECT  | BUDYNEK MIESZKALNY WIELORODZINNY, UL. MARKA PRAWEGO 13, 47-100 STRZELCE OPOLSKIE, DZ. NR 1873 |  |
| FAZA/PHASE    | INWENTARYZACJA   | SKALA/SCALE   | 1:75   |
| SPECJALNOŚĆ:  | NR UPR.  | PODPIS  | WSZELKIE PRAWA ZASTRZEŻONE<br>ALL RIGHTS RESERVED                      |
| ARCHITEKTURA: | K. CIELANGA  | 19/OPOKK/2018   | TYTUŁ RYSUNKU/DRAWING TITLE:<br><b>PRZEKRÓJ A-A<br/>INWENTARYZACJA</b> |
| KONSTRUKCJA:  |  |   |  |
| OPRACOWAŁA:   |  |   |  |
| DATA:         | NUMER RYSUNKU:   | BRANŻA:   | REWIZJA  |
| 06.10.2020R.  | E487-IN06  | ARCHITEKTONICZNO-BUDOWLANA  | --<br>A3   |