



**ELEWACJA POŁUDNIOWA
INWENTARYZACJA**


1:75

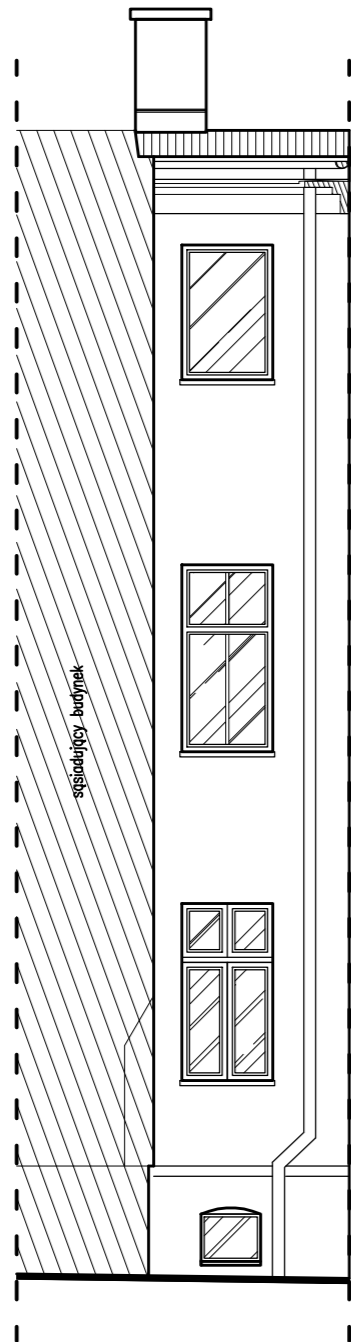

**ELEWACJA ZACHODNIA
INWENTARYZACJA**

1:75

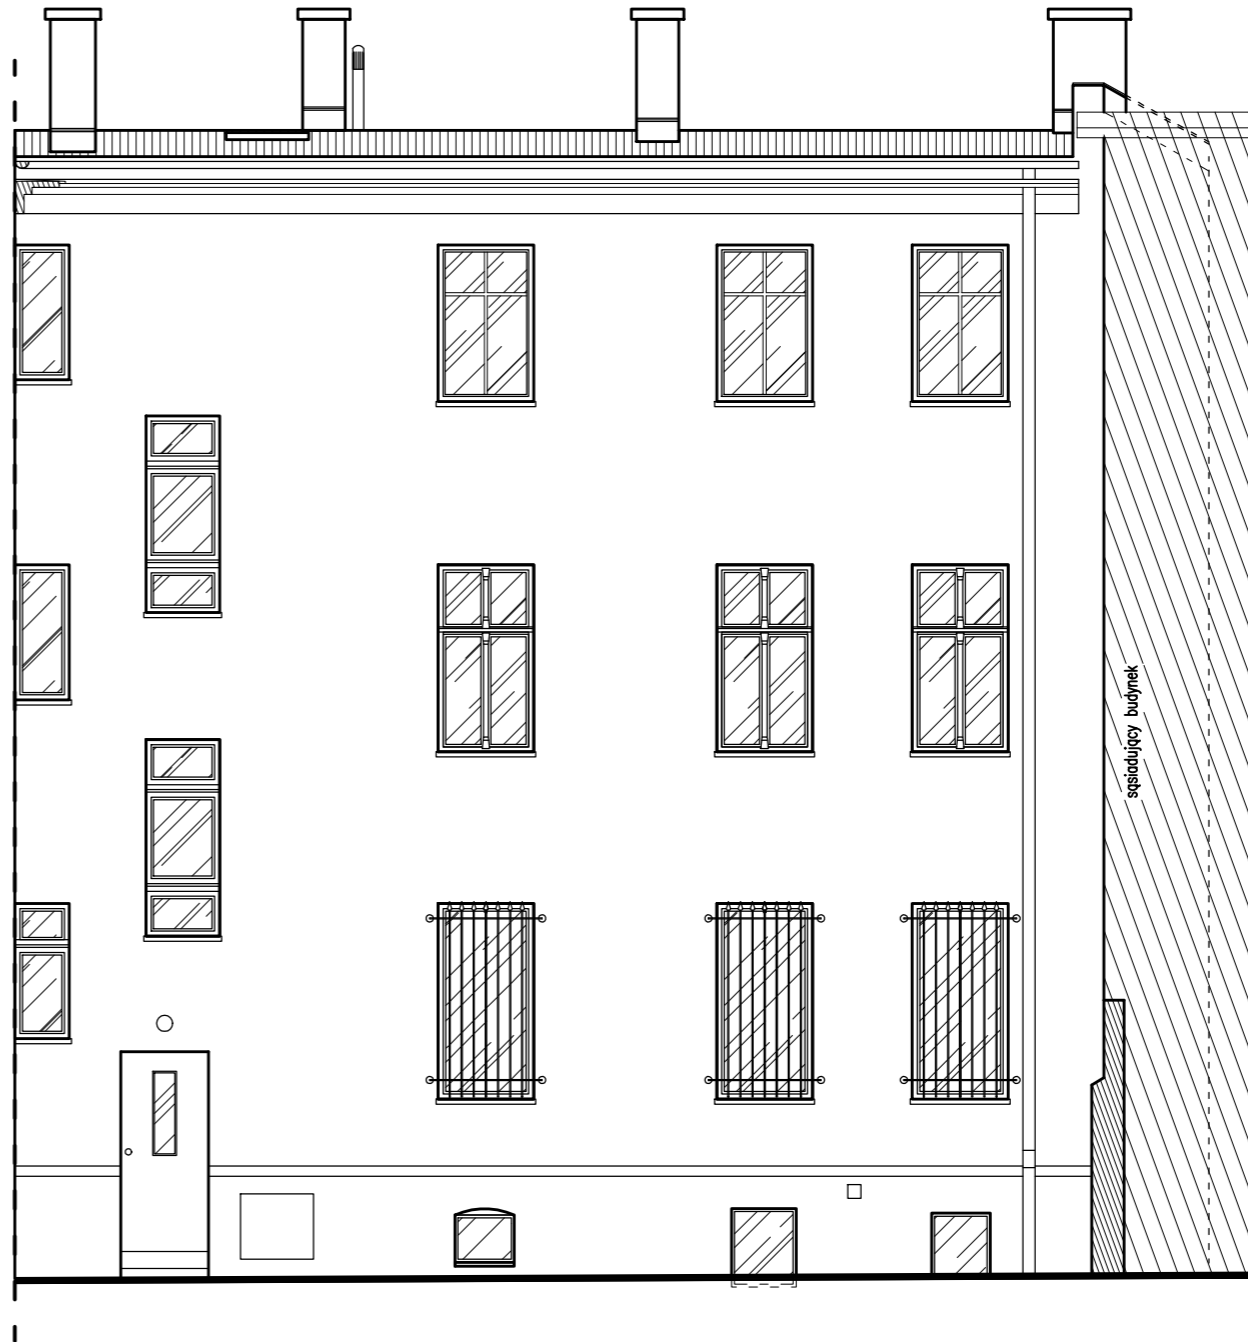

www.ERDOM.eu	 "ERDOM" BIURO PROJEKTÓW I NADZORU BUDOWLANEGO 47-100 STRZELCE OP. UL. MARKA PRAWEGO 13/5 tel. 512-215-304 www.ERDOM.eu		
	OBIEKT/OBJECT	BUDYNEK MIESZKALNY WIELORODZINNY, UL. MARKA PRAWEGO 13, 47-100 STRZELCE OPOLSKIE, DZ. NR 1873	
	FAZA/PHASE	INWENTARYZACJA	SKALA/SCALE: 1:75
	SPECJALNOŚĆ:	NR UPR.	PODPIS
ARCHITEKTURA:	K. CIELANGA	19/OPOKK/2018	WSZELKIE PRAWA ZASTRZEŻONE ALL RIGHTS RESERVED TYTUŁ RYSUNKU/DRAWING TITLE: ELEWACJA POŁUDNIOWA ELEWACJA ZACHODNIA INWENTARYZACJA
KONSTRUKCJA:			
OPRACOWAŁA:			
DATA:	NUMER RYSUNKU:	BRANŻA:	
06.10.2020R.	E487-IN09	ARCHITEKTONICZNO-BUDOWLANA	REWIZJA -- A3