



PRZEKRÓJ A-A
INWENTARYZACJA

1:50

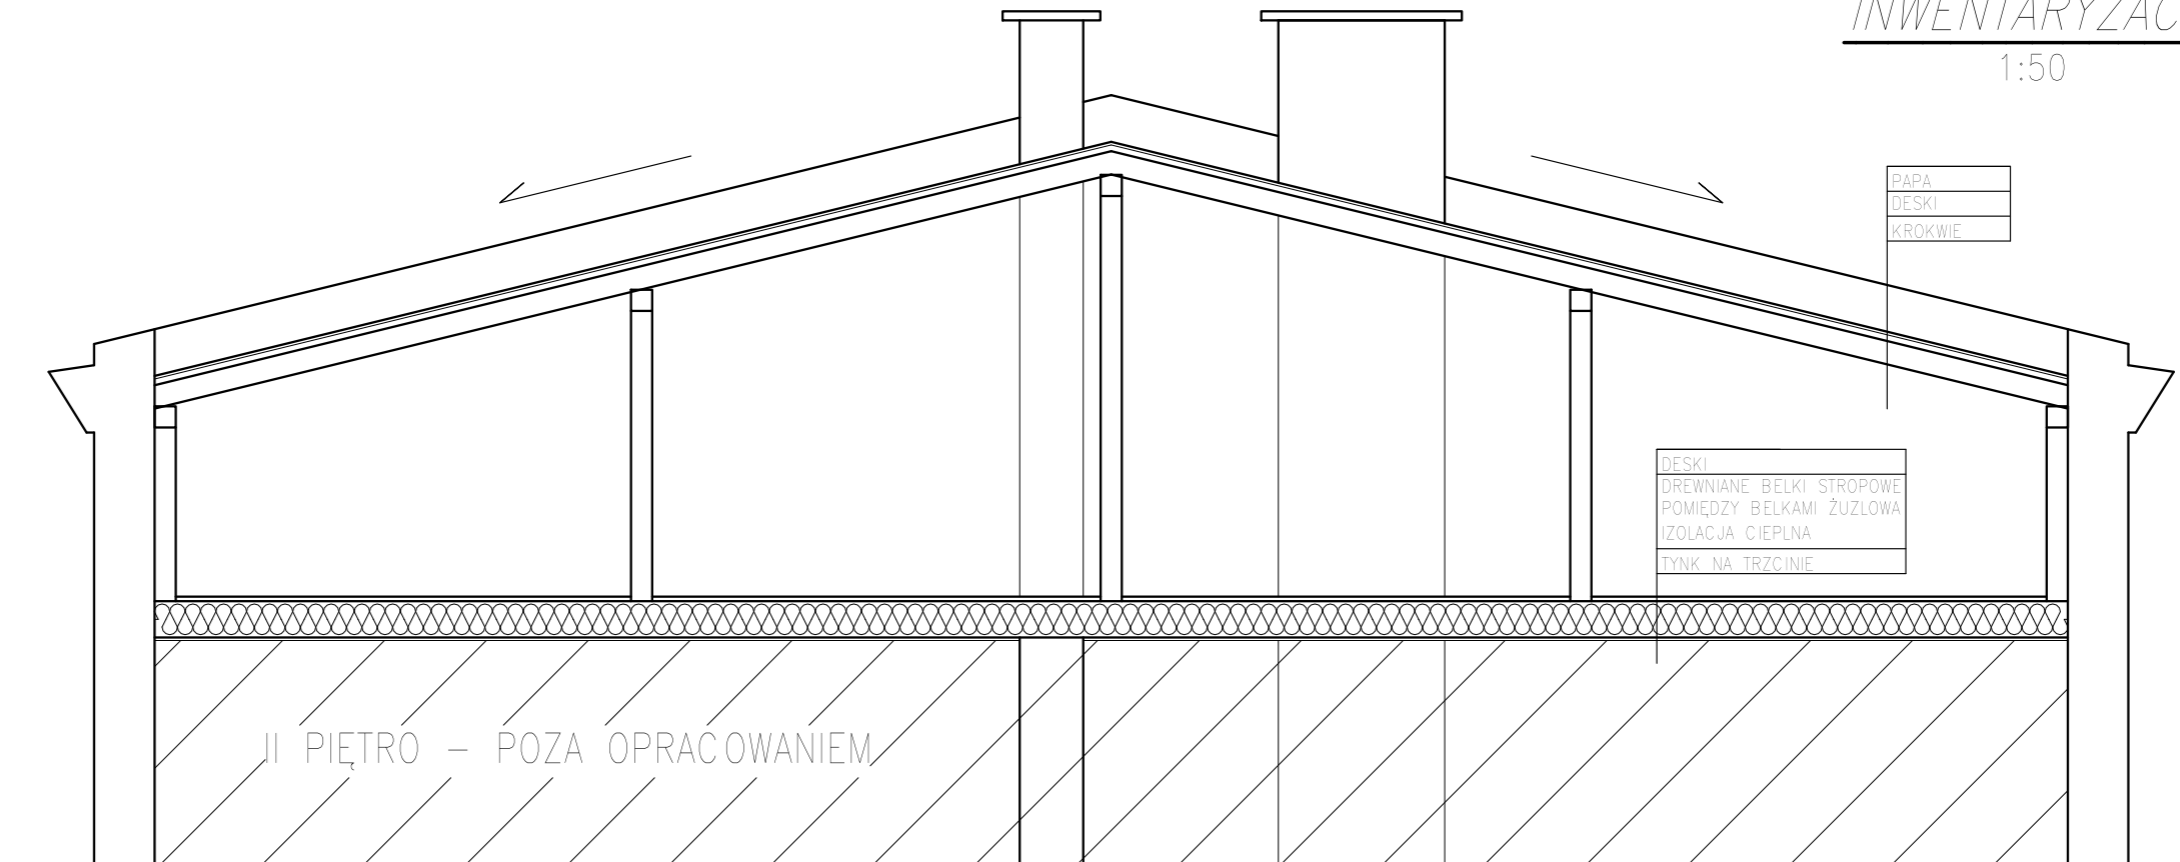

PRZEKRÓJ B-B
INWENTARYZACJA

1:50

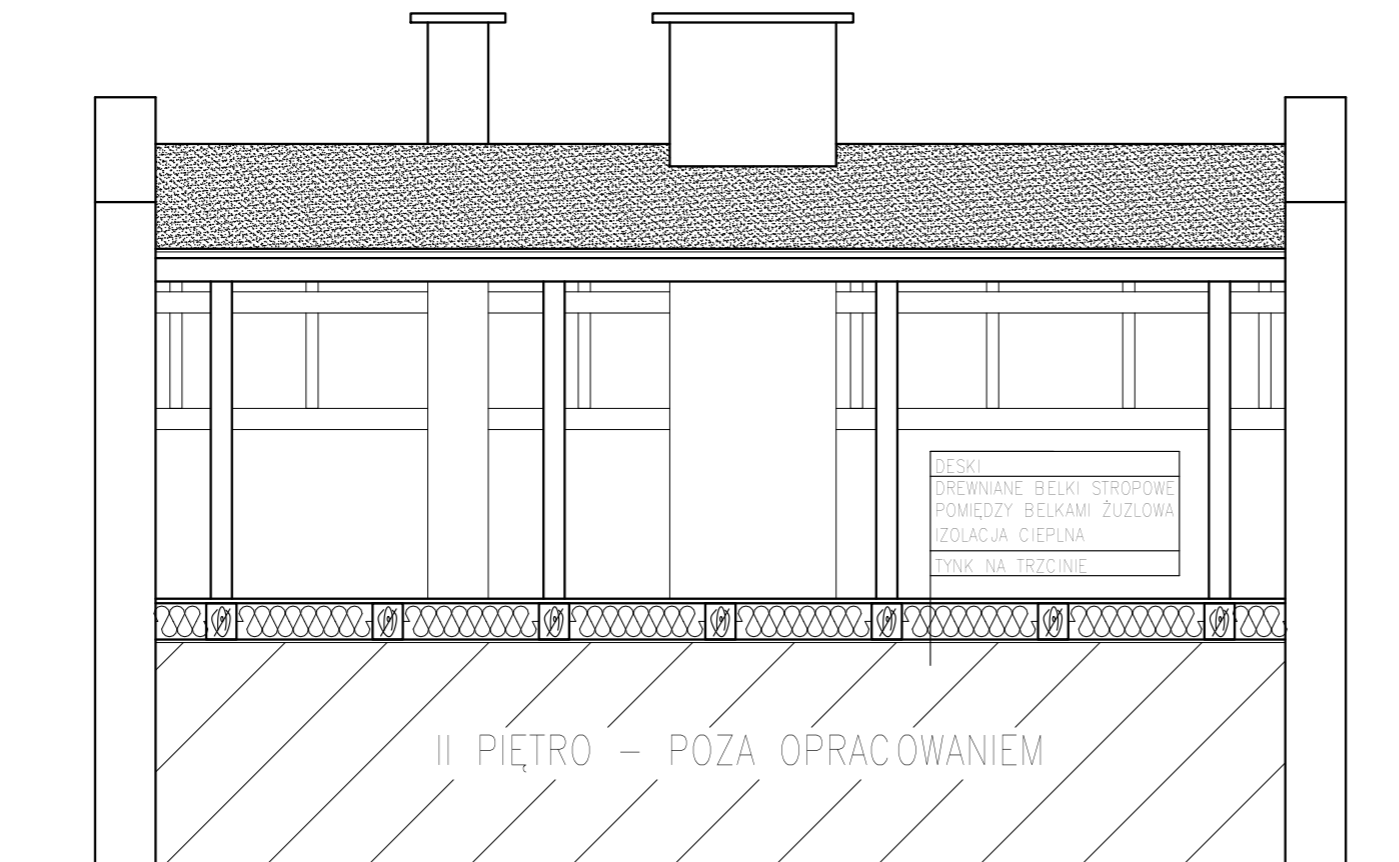

www.ERDOM.eu	 "ERDOM" BIURO PROJEKTÓW I NADZORU BUDOWLANEGO 47-100 STRZELCE OP. MARKA PRAWEGO 13/5 tel. 512-215-304 www.ERDOM.eu			
	ZAMAWIAJĄCY/CLIENT	PUKIM W STRZELCACH OPOLSKICH, UL. MICKIEWICZA 2, 47-100 STRZELCE OPOLSKIE		
	OBIEKT/OBJECT	BUDYNEK MIESZKALNY WIELORODZINNY, UL. DĄBROWSKIEGO 14, 47-100 STRZELCE OPOLSKIE, DZ. NR 1769		
	FAZA/PHASE	INWENTARYZACJA	SKALA/SCALE: 1:50	WSZELKIE PRAWA ZASTRZEŻONE ALL RIGHTS RESERVED
OPRACOWAŁ:	E. POWRÓŚŁO	OPL/0437/PWOK/08	TYTUŁ RYSUNKU/DRAWING TITLE: PRZEKROJE A-A, B-B INWENTARYZACJA	
OPRACOWAŁA:	A. FOJCIK			
OPRACOWAŁ:				
DATA:	SIERPIEŃ 2020	NUMER RYSUNKU: IN-E477-02	BRANŻA: BUDOWLANA	REWIZJA: -- A3