


~1345

B

SĄSIEDNIE BUDYNKI

RZUT BELEK STROPOWYCH INWENTARYZACJA

1:50

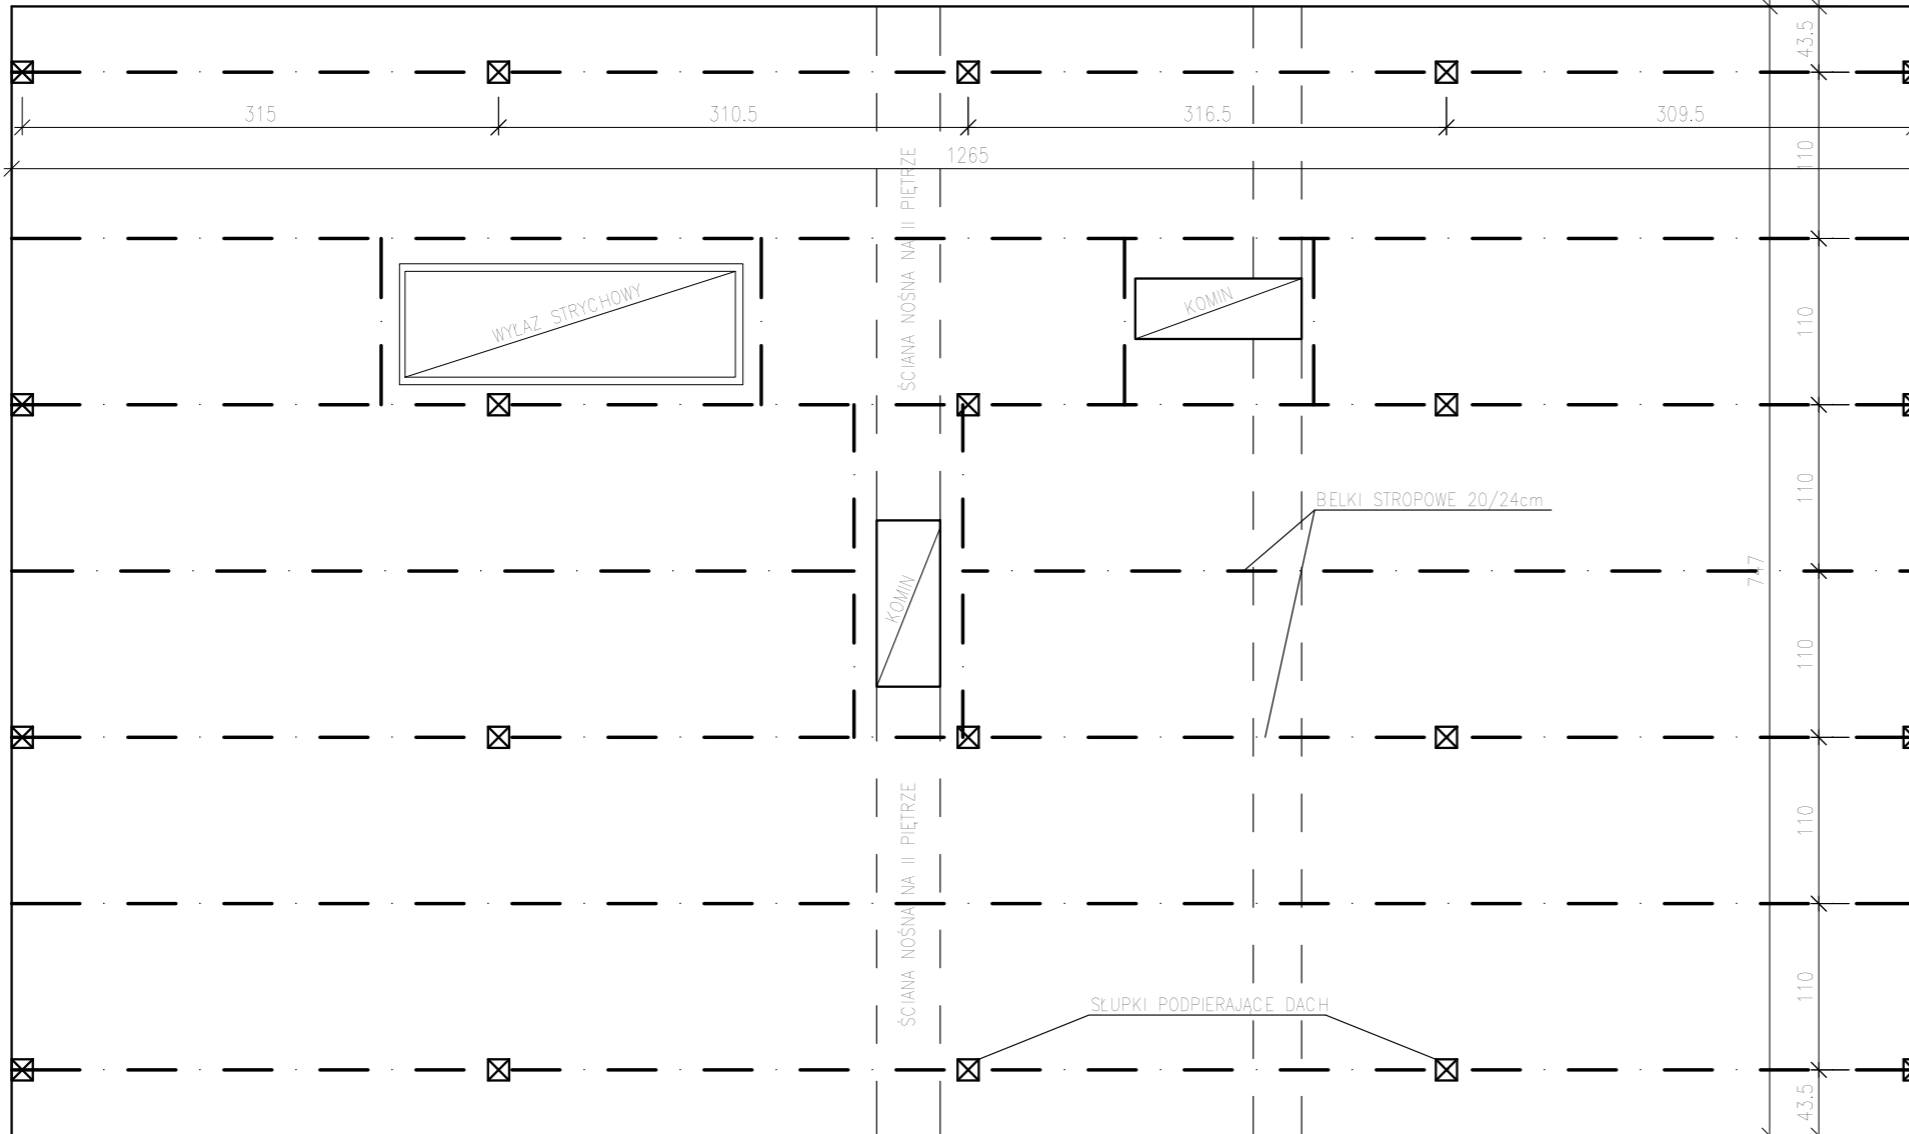

~827

ŚCIANA NOSIĄCA NA II PIĘTRZE

KOMIN

ŚCIANA NOSIĄCA NA II PIĘTRZE

SŁUPKI PODPIERAJĄCE DACH

BELKI STROPOWE 20/24cm

WYŁĄZ STRYCHOWY


KOMIN

A

A

B

SĄSIEDNIE BUDYNKI

www.ERDOM.eu	 "ERDOM" BIURO PROJEKTÓW I NADZORU BUDOWLANEGO 47-100 STRZELCE OP. MARKA PRAWEGO 13/5 tel. 512-215-304 www.ERDOM.eu		
	ZAMAWIAJĄCY/CLIENT		PUKIM W STRZELCACH OPOLSKICH, UL. MICKIEWICZA 2, 47-100 STRZELCE OPOLSKIE
	OBIEKT/OBJECT		BUDYNEK MIESZKALNY WIELORODZINNY, UL. DĄBROWSKIEGO 14, 47-100 STRZELCE OPOLSKIE, DZ. NR 1769
	FAZA/PHASE		INWENTARYZACJA
	SKALA/SCALE:		1:50
	NR. URB.		PODPIS
WSZELKIE PRAWA ZASTRZEŻONE ALL RIGHTS RESERVED			TYTUŁ RYSUNKU/DRAWING TITLE: UKŁAD BELEK STROPOWYCH INWENTARYZACJA
OPRACOWAŁ:	E. POWRÓŚŁO	OPL/0437/PWOK/08	
OPRACOWAŁA:	A. FOJCIK		
OPRACOWAŁ:			
DATA:	NUMER RYSUNKU:	BRANŻA:	REWIZJA:
SIERPIEŃ2020	IN-E477-04	BUDOWLANA	-- A3