



PRZEKRÓJ A-A


1:50

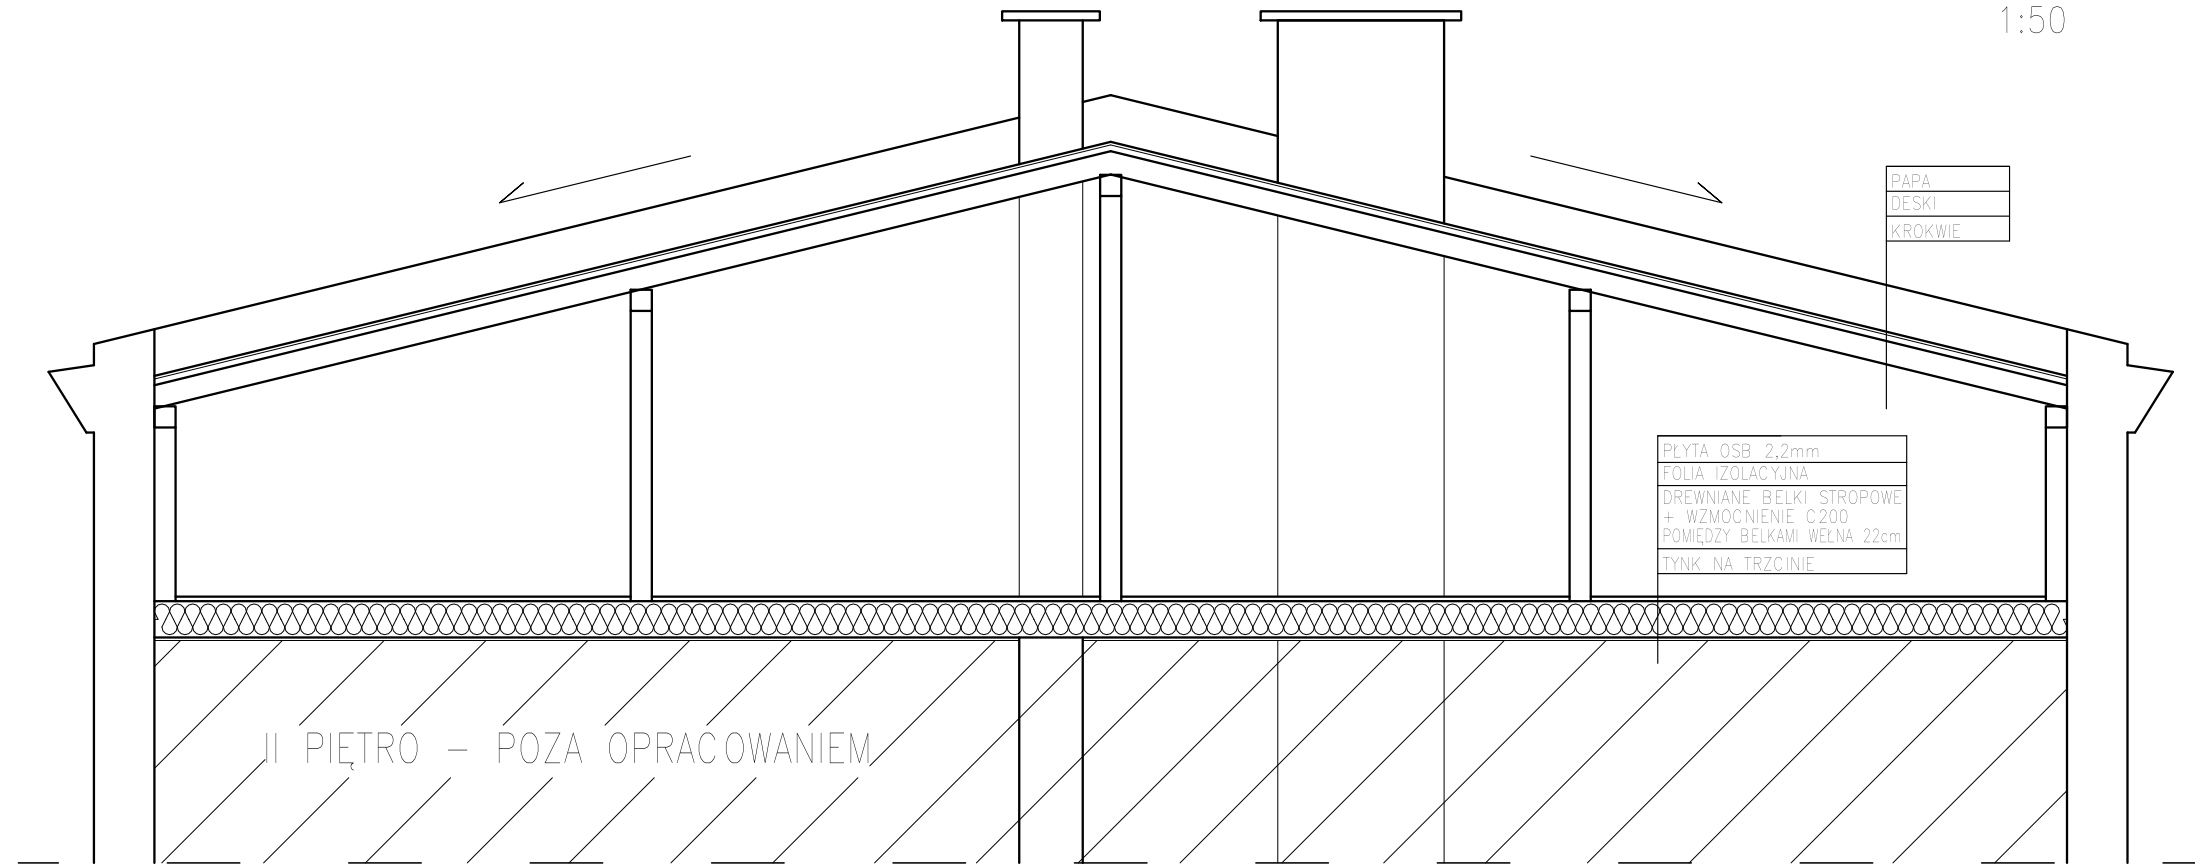

PRZEKRÓJ B-B

1:50

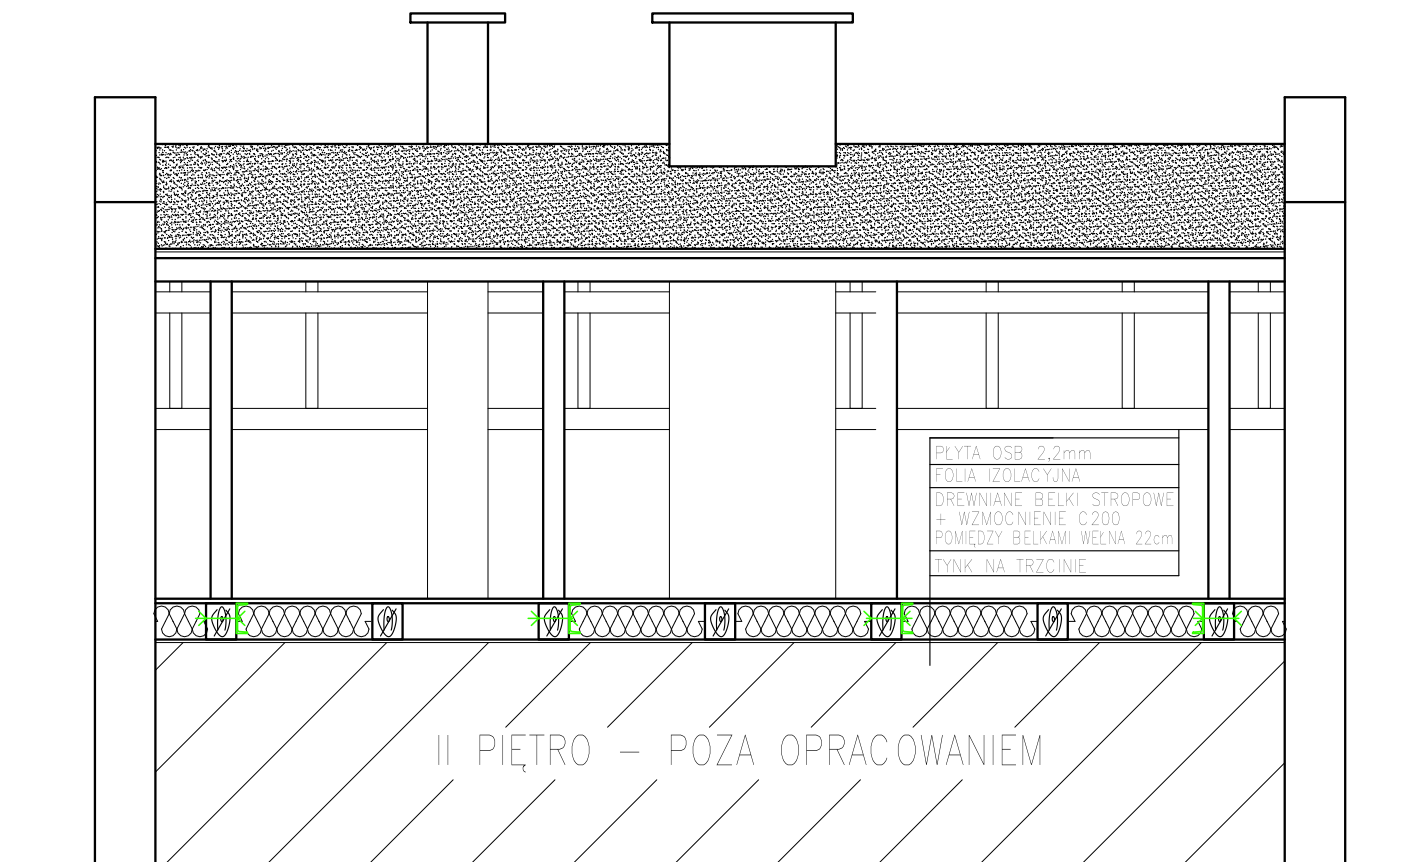

www.ERDOM.eu	 "ERDOM" BIURO PROJEKTÓW I NADZORU BUDOWLANEGO 47-100 STRZELCE OP. MARKA PRAWEGO 13/5 tel. 512-215-304 www.ERDOM.eu		
	ZAMAWIAJĄCY/CLIENT	PUKIM W STRZELCACH OPOLSKICH, UL. MICKIEWICZA 2, 47-100 STRZELCE OPOLSKIE	
	OBIEKT/OBJECT	BUDYNEK MIESZKALNY WIELORODZINNY, UL. DĄBROWSKIEGO 14, 47-100 STRZELCE OPOLSKIE, DZ. NR 1769	
	FAZA/PHASE	PROJEKT BUDOWLANY	SKALA/SCALE: 1:50
SPECJALNOŚĆ	NR. URB.	PODPIS	TYTUŁ RYSUNKU/DRAWING TITLE:
KONSTRUKCJA:	E. POWRÓŚŁO	OPL/0437/PWOK/08	PRZEKROJE A-A, B-B
OPRACOWAŁ:	A. FOJCIK		
OPRACOWAŁ:			
DATA:	NUMER RYSUNKU:	BRANŻA:	REWIZJA
WRZESIEŃ2020	E477-02	BUDOWLANA	- 3 - A3